

LEYENDA ELECTRICIDAD M.T. 20 KV	
	Tubo de Polietileno de 200 mm Para protección de cables enterrados
	Nueva Línea Subt. MT RHZ1 18/30 kv 3x (1x240 mm2) Tubo de Polietileno Ø200 sobre zona de aparcamientos
	Arqueta Tipo A2 (APHA2-400) Tapa Fundición Clase D400
	Centro de Transformación y Distribución


EXCMO. AYUNTAMIENTO DE VEJER DE LA FRONTERA

DILIGENCIA. Para hacer constar que el presente documento ha sido aprobado inicialmente en sesión celebrada por la Junta de Gobierno Local en fecha 14 JUN 2021

EL OFICIAL MAYOR ACCIDENTAL EN FUNCIONES DE SECRETARÍA GENERAL

Fdo. Francisco Javier Benítez Mena

2 CIRCUITOS EN CALZADA Y ZONA DE APARCAMIENTO (4 TUBOS HORMIGONADOS)

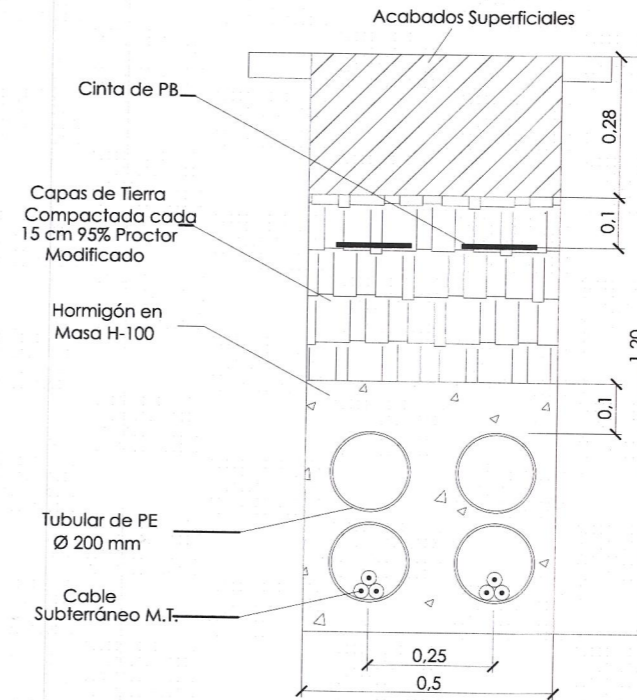

LUIS CHABRERA  
Estudio de Arquitectura  
Parque Aljarafe s/n. Edificio Puerta Aljarafe.  
41940 - Tomares - Sevilla. Tfno: 902 25 73 25 Fax: 902 25 73 73

## MODIFICADO DE PROYECTO DE URBANIZACIÓN FASE 1 Y 2 DE LA UNIDAD DE EJECUCIÓN UE-1 DEL PLAN PARCIAL BUENAVISTA I. VEJER DE LA FRONTERA. CÁDIZ.

RED SUBTERRANEA M.T.

4.9

Expediente: 06001 Cod.: Fecha: Junio 2020 Escala: 1/500 Dibujado: J. Ferreira Fichero:

13 de enero de 2021

JUNTA DE COMPENSACIÓN DE LA UE-1  
C.I.F.: G-72016496

Raquel Chabrera Rubio  
ARQUITECTA Nº 6.087 DEL C.O.A.S.

José J. Martín Crespo  
ARQUITECTO Nº 4.571 DEL C.O.A.S.



Este documento es copia impresa del original firmado y diligenciado con firma electrónica en el Colegio Oficial de Arquitectos de Cádiz con número 1301210178608, depositado en los archivos electrónicos. Para más información consulte el sitio web en su información móvil o de PC.