




**ZANJA EN ACERA 2 Tubos
CPH01301**

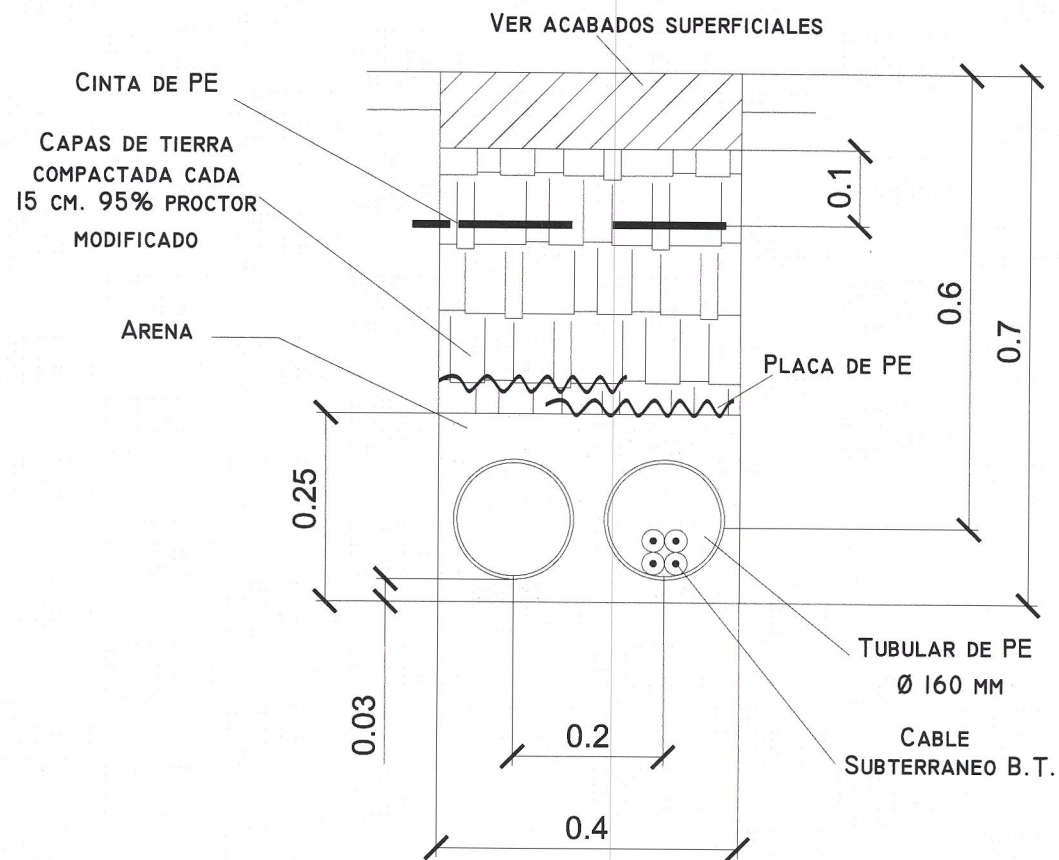

**ZANJA EN ACERA 3 Tubos
CPH02301**

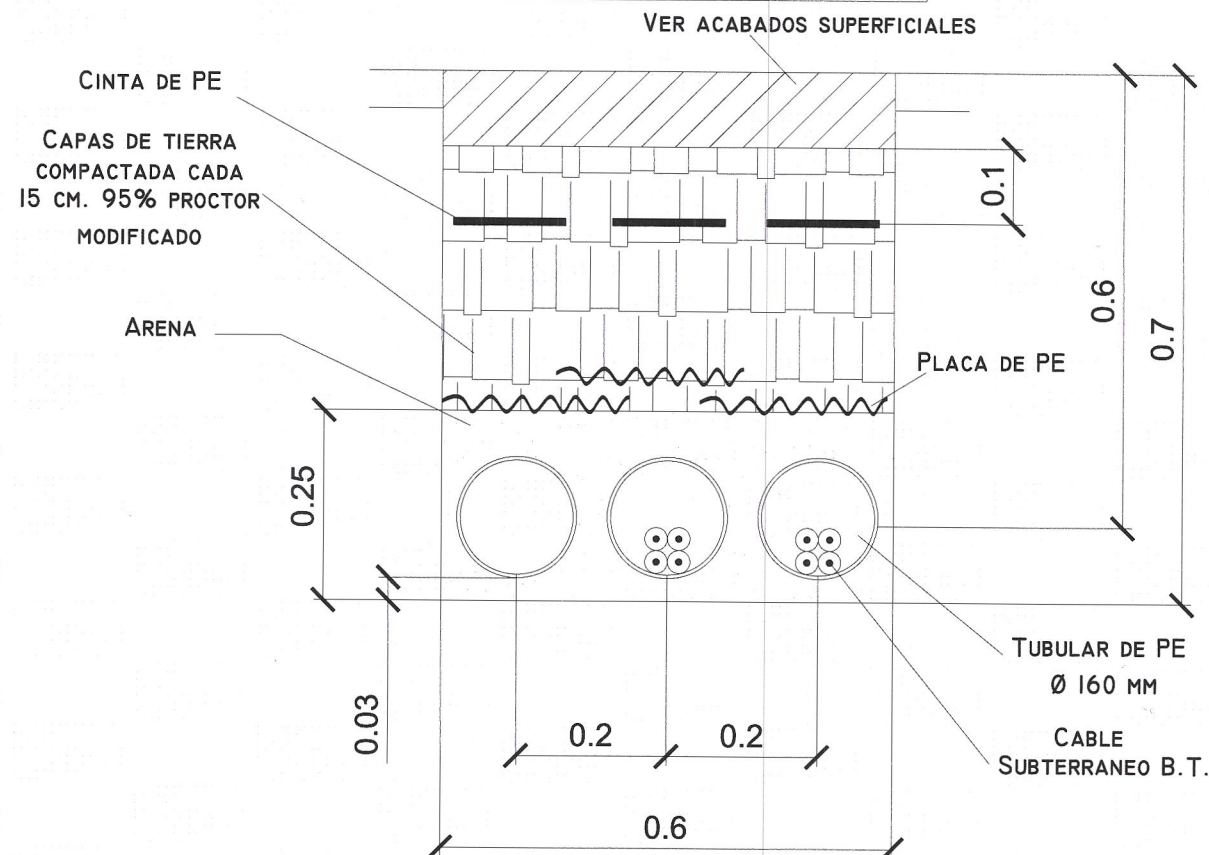

**ZANJA EN CALZADA 4 Tubos
CPH02801**

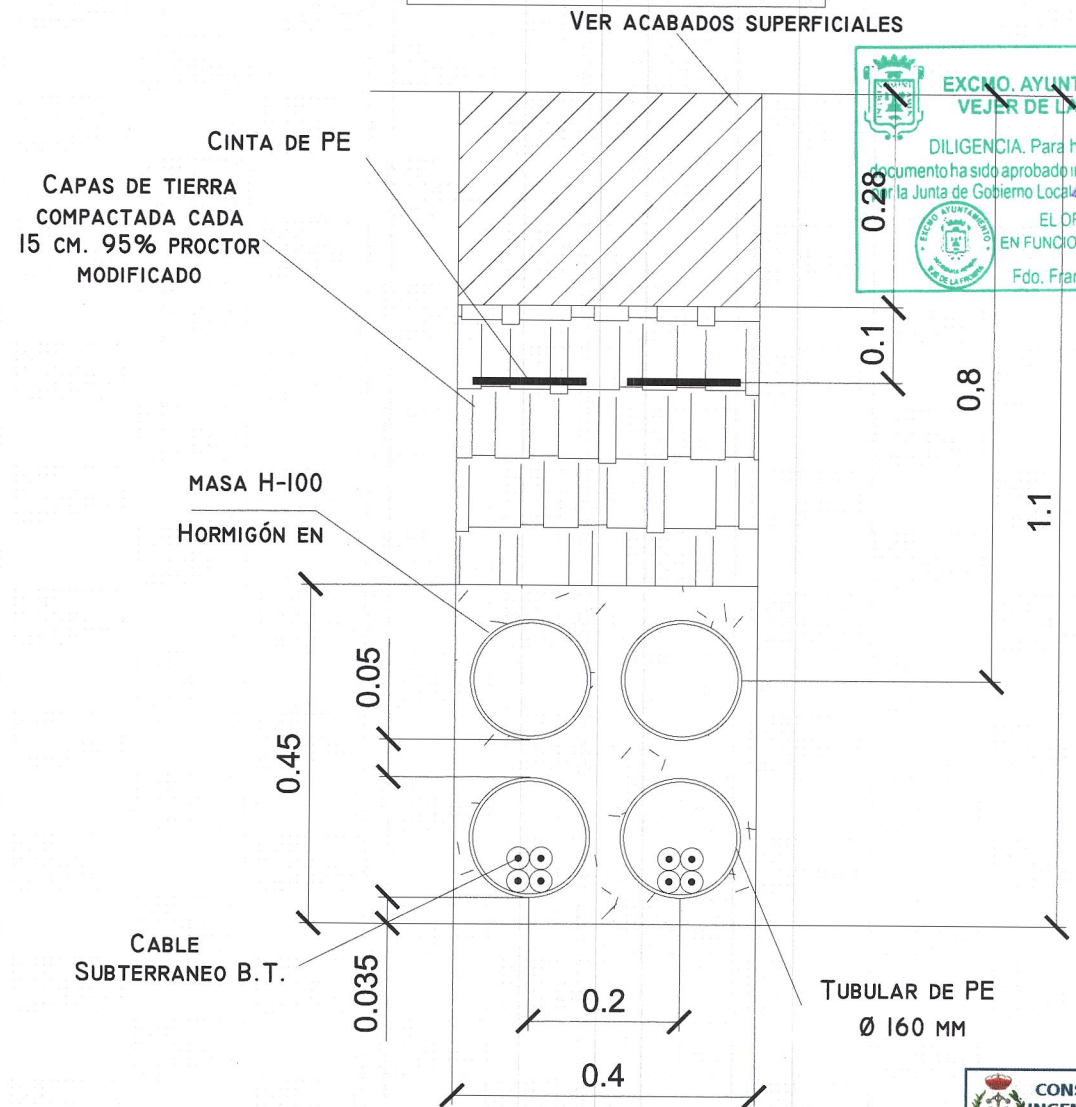

EXCMO. AYUNTAMIENTO DE VEJER DE LA FRONTERA

DILIGENCIA. Para hacer constar que el presente documento ha sido aprobado inicialmente y esidicamente por la Junta de Gobierno Local en fecha...

EL OFICIAL MAYOR ACIDENTAL EN FUNCIONES DE SECRETARÍA GENERAL

Fdo. Francisco J. Regines Mena

25/08/2020

CONSEJO ANDALUZ DE COLEGIOS DE INGENIEROS TÉCNICOS INDUSTRIALES COLEGIO DE CÁDIZ

VISADO PROFESIONAL

Colegiado N°: 2115
JUAN MANUEL CEBADA GUERRA

FECHA: 25/08/2020

VISADO N°: 2504 / 2020

JCG INGENIEROS

JUAN MANUEL CEBADA GUERRA
PROYECTO, ESTUDIO Y CONSULTING
Avda. La Libertad, 16 Bajo
Chiclana de la Fra. 11130 (Cádiz)
Tfno. y Fax: 856 11 70 02 Movil: 618 87 40 39
Email: jcg2115@copiticadiz.com
www.jcgingenieros.com

Ingeniero Técnico Industrial

Col. n° 2115
Fdo: Juan Manuel Cebada Guerra

Proyecto de Red Subterránea de Baja Tensión para Suministro a Macrofinca denominada Unidad de Ejecución UE-1, SAU-1 FASE 1. Plan Parcial "Buena Vista I" Vejer de la Fra. (Cádiz)

Titular:
CONSTRUCCIONES BERMUDEZ CALDERÓN, S.L.

C.I.F.:
B11333184

Plano:
**DETALLE DE ZANJAS
PARA RED SUBT. B.T.**

Escala:
1/10

Formato:
A3

N° Plano:

07

Fecha:
NOV_19

Ref:
1021_2016

Rev.03

VISADO COPITI Cadiz

2504 / 2020