




ARQUETA TIPO A-1

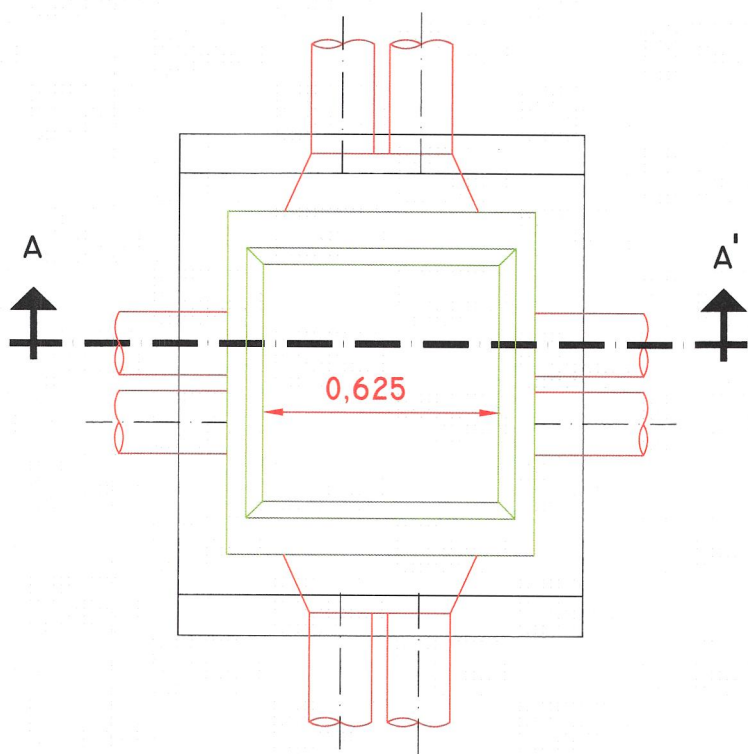


SECCIÓN A-A'

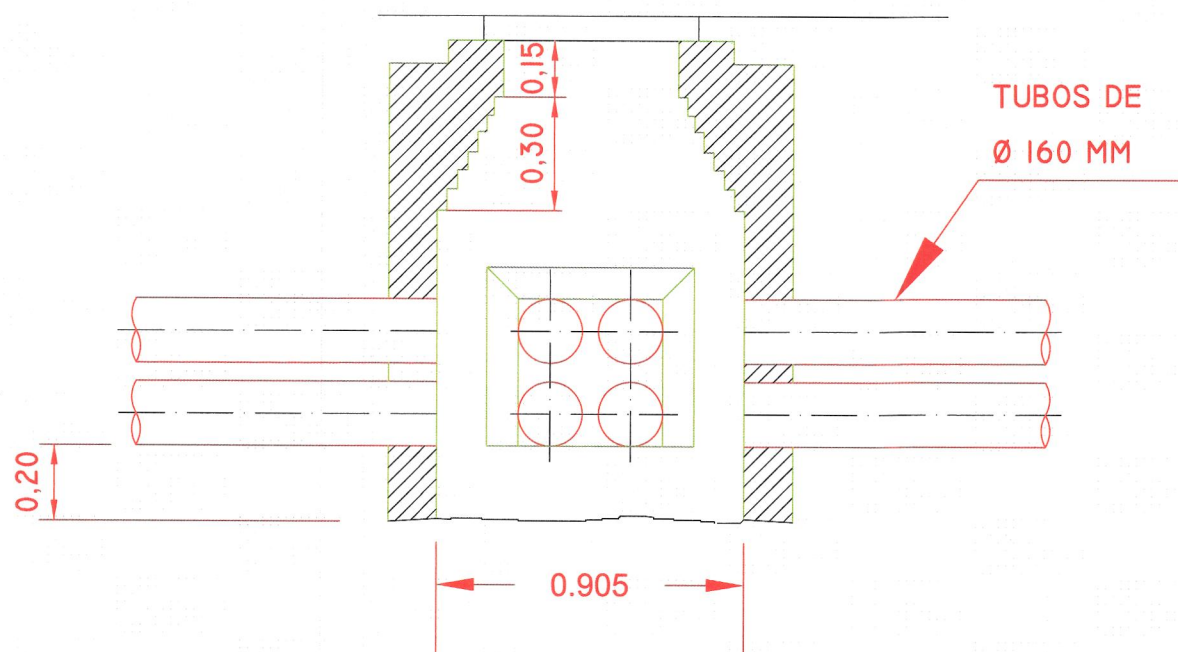

ARQUETA TIPO A-2

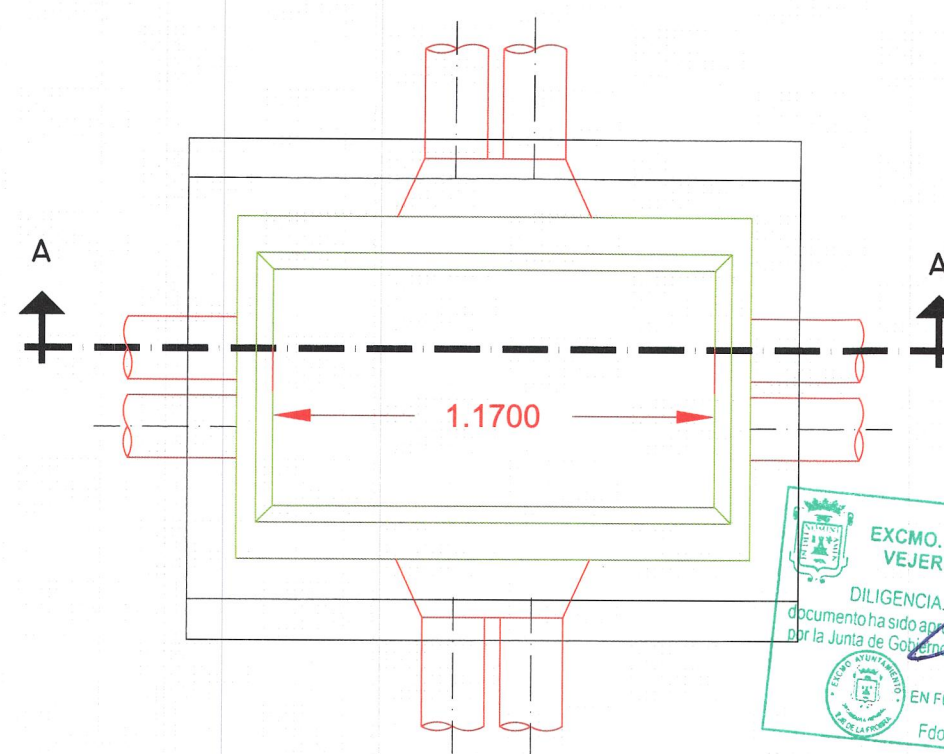

SECCIÓN A-A'

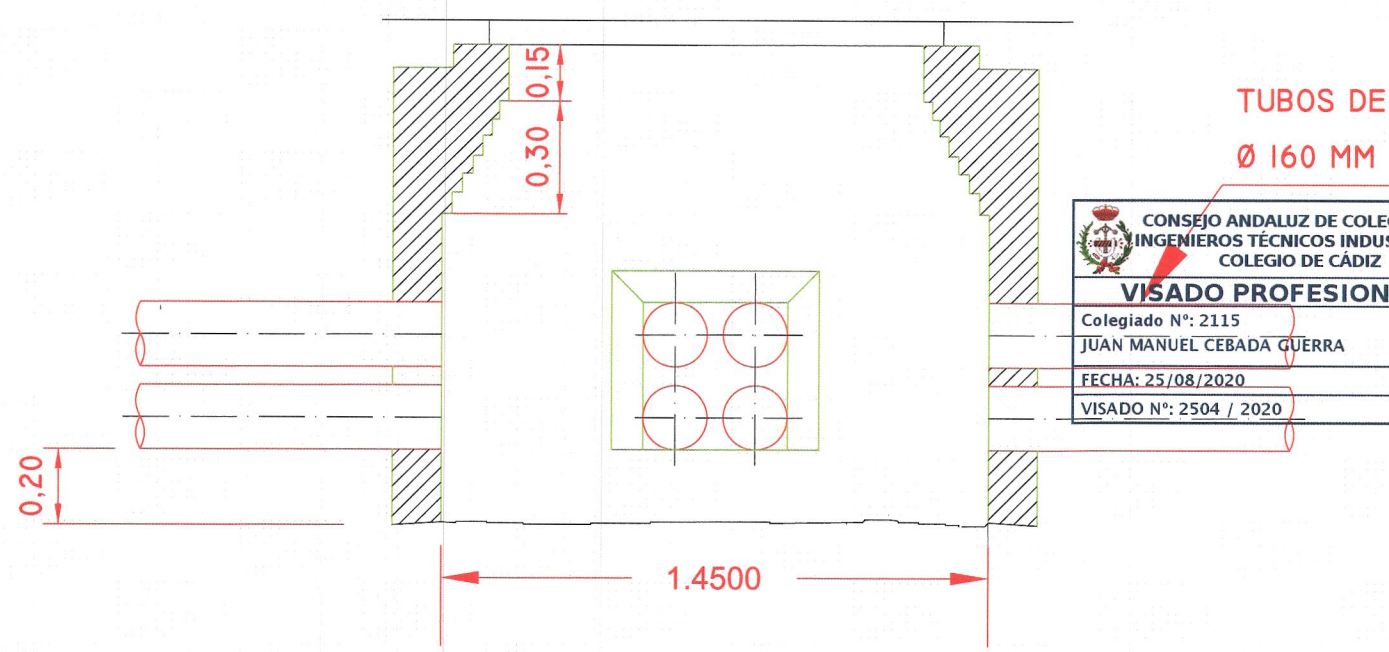

EXCMO. AYUNTAMIENTO DE VEJER DE LA FRONTERA  
 DILIGENCIA. Para hacer constar que el presente documento ha sido aprobado oficialmente en sesión celebrada por la Junta de Gobierno Local en fecha: 25/08/2020  
 EL OFICIAL MAYOR ACCIDENTAL EN FUNCIONES DE SECRETARÍA GENERAL  
 Fdo. Francisco Javier Begines Mena

CONSEJO ANDALUZ DE COLEGIOS DE INGENIEROS TÉCNICOS INDUSTRIALES COLEGIO DE CÁDIZ  
**VISADO PROFESIONAL**  
 Colegiado N°: 2115  
 JUAN MANUEL CEBADA GUERRA  
 FECHA: 25/08/2020  
 VISADO N°: 2504 / 2020

**JCG INGENIEROS**  
 JUAN MANUEL CEBADA GUERRA  
 PROYECTO, ESTUDIO Y CONSULTING  
 Avda. La Libertad, 16 Bajo  
 Chiclana de la Fra. 11.130 (Cádiz)  
 Tfno. y Fax: 856 11 70 02 Movil: 618 87 40 39  
 Email: jcg2115@copiticadiz.com  
 www.jcgingenieros.com

Ingeniero Técnico industrial

Col. n° 2115  
 Fdo: Juan Manuel Cebada Guerra

Proyecto de Red Subterránea de Baja Tensión para Suministro a Macrofinca denominada Unidad de Ejecución UE-1, SAU-1 FASE 1. Plan Parcial "Buena Vista I" Vejer de la Fra. (Cádiz)

Titular:  
 CONSTRUCCIONES BERMUDEZ CALDERÓN, S.L.

C.I.F.:  
 B11333184

Plano:  
**DETALLE DE ARQUETAS TIPO A1 y A2**

Escala:  
 1/15

Formato:  
 A3

N° Plano:

Fecha:  
 NOV\_19

Ref:  
 1021\_2016

**08**  
 Rev.03

VISADO COPITI Cadiz  
 2504 / 2020