


EXCMO. AYUNTAMIENTO DE VEJER DE LA FRONTERA




DILIGENCIA. Para hacer constar que el presente documento ha sido aprobado inicialmente en sesión de gobierno por la Junta de Gobierno Local en fecha 20/12/2021

OFICIAL MAYOR ACREDITADO EN FUNCIONES DE SECRETARÍA GENERAL

Fdo. Francisco Javier Begines Mena

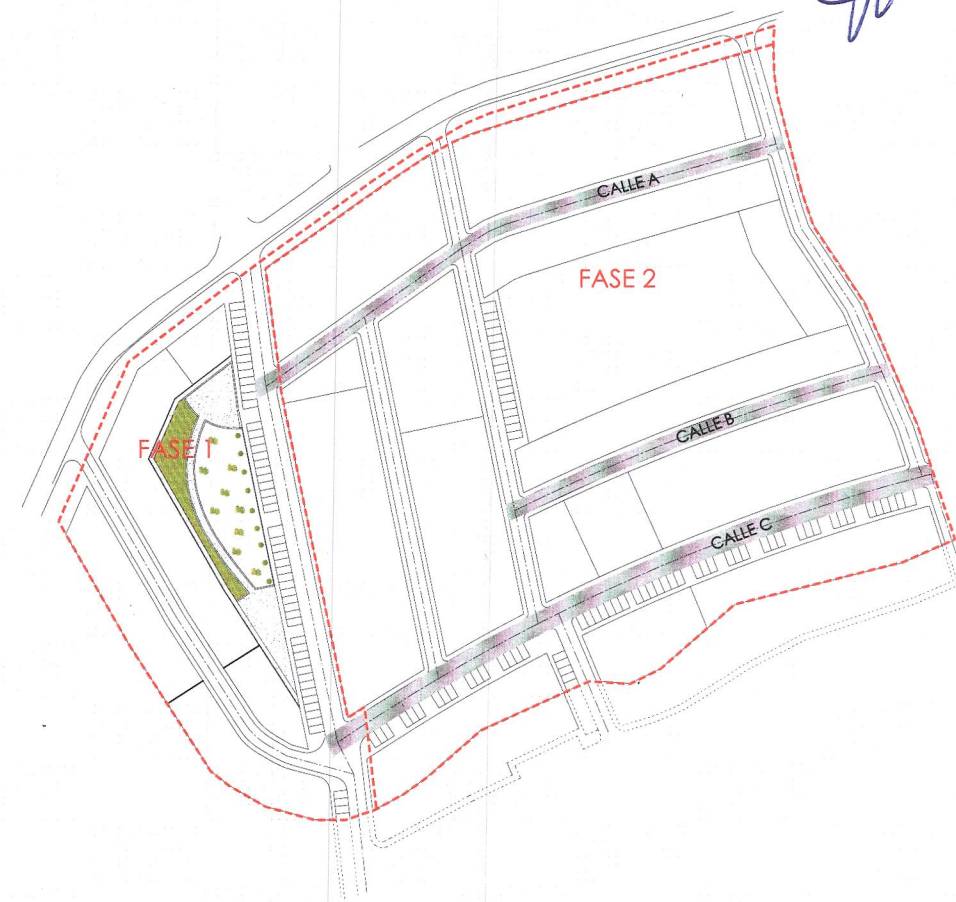

Este documento es copia impresa del original firmado y diligenciado con firma electrónica en el Colegio Oficial de Arquitectos de Cádiz con número 1301210178608, depositado en los registros electrónicos. Para más información consulte al call center en su telefonía móvil o a la PC

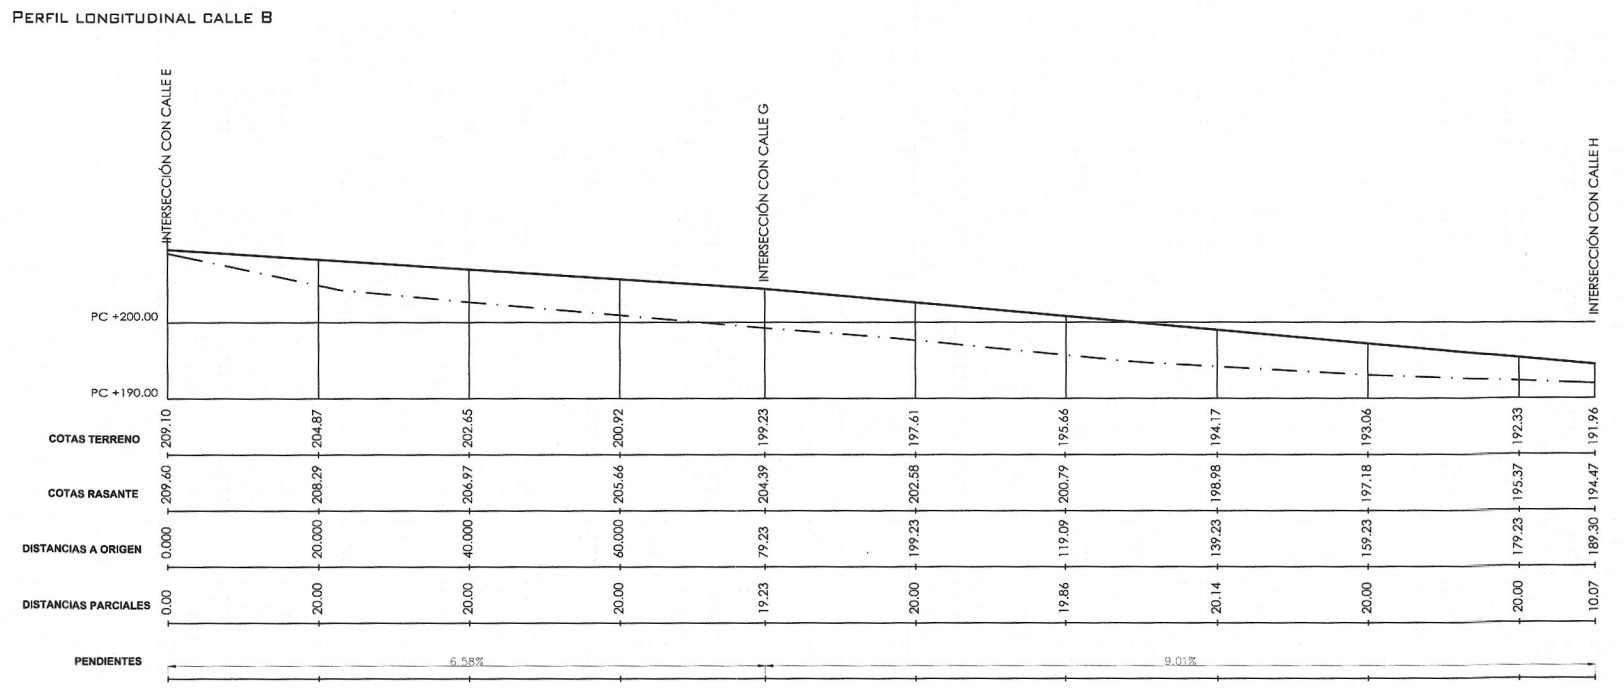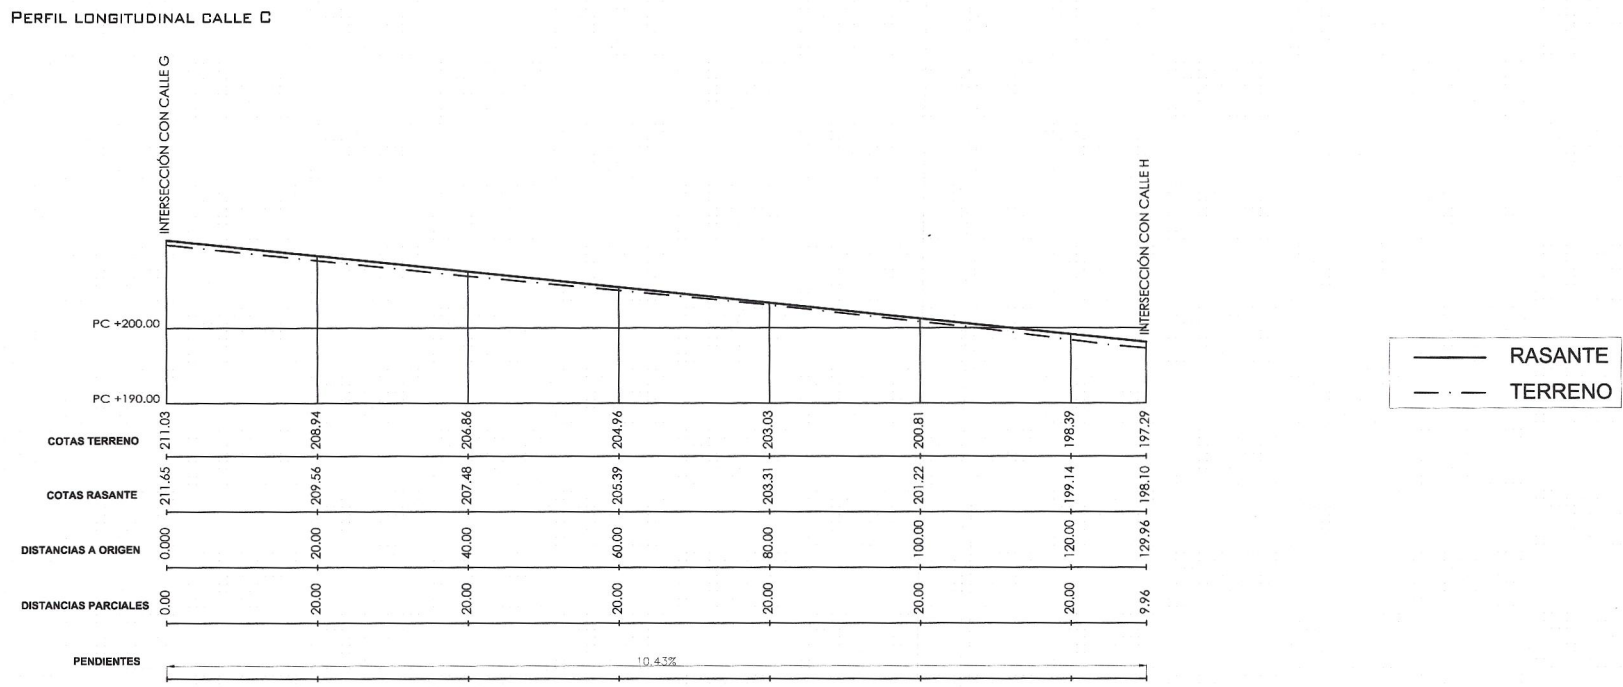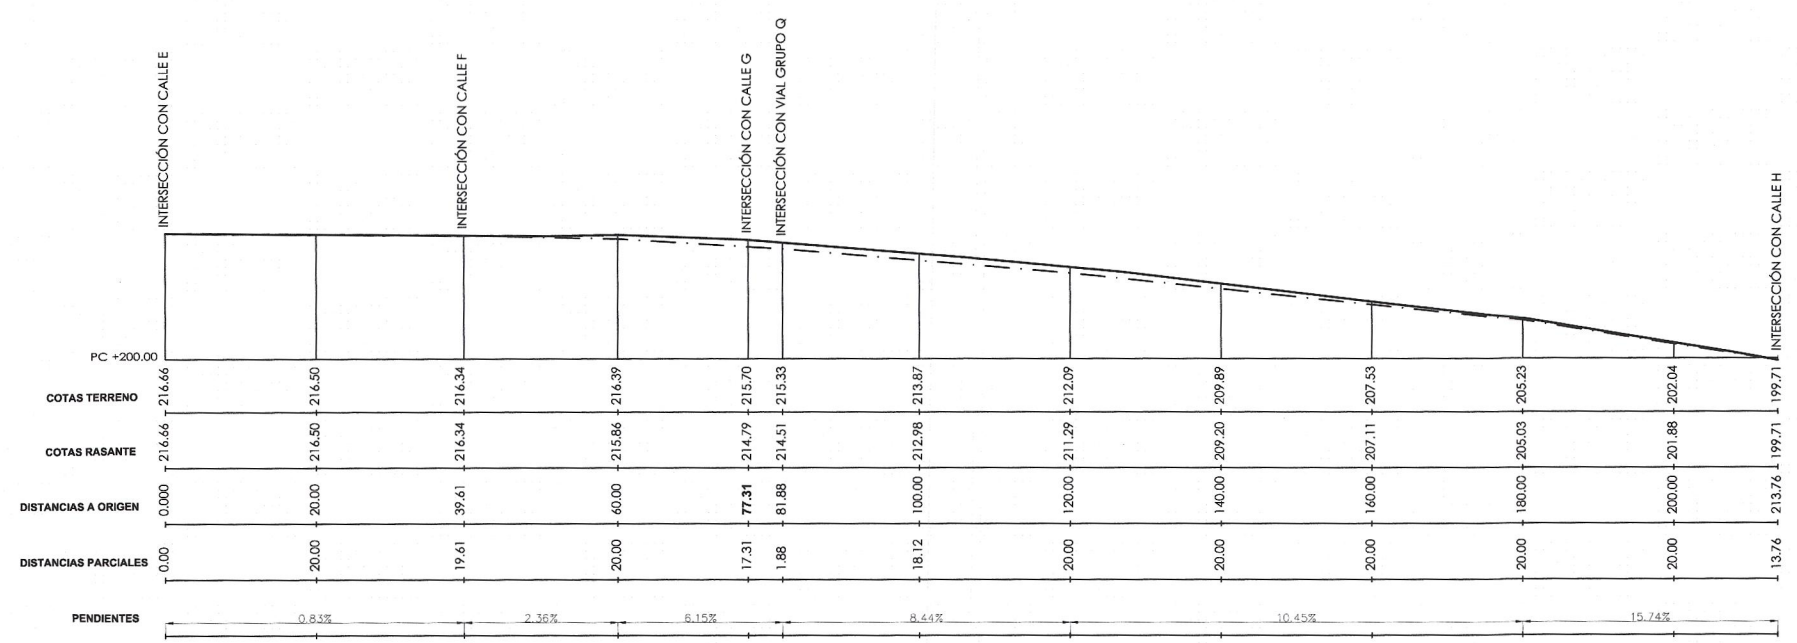

— RASANTE
- - - TERRENO

LUIS CHABRERA
Estudio de Arquitectura
Parque Aljarafe s/n. Edificio Puerta Aljarafe.
41940 - Tomares - Sevilla. Tfno: 902 25 73 25 Fax: 902 25 73 73

MODIFICADO PROYECTO DE URBANIZACIÓN FASE 1 Y 2 DE LA UNIDAD DE EJECUCIÓN UE-1 DEL PLAN PARCIAL BUENAVISTA I. VEJER DE LA FRONTERA. CÁDIZ.

PERFILES CALLE A, B Y C

3.1

Expediente: 06001 Cod.: PROMOTOR: colegio oficial arquitectos de cádiz Fecha: Diciembre 2020 Escala: H:1/1000 V:1/1000 Dibujado: A.González Fichero: TÉCNICOS REDACTORES:

13 de enero de 2021
JUNTA DE COMPENSACIÓN DE LA UE-1
C.I.F.: G-72016496

Raquel Chabrera Rubio
ARQUITECTA Nº 6.087 DEL C.O.A.S.

José J. Martín Crespo
ARQUITECTO Nº 4.571 DEL C.O.A.S.