

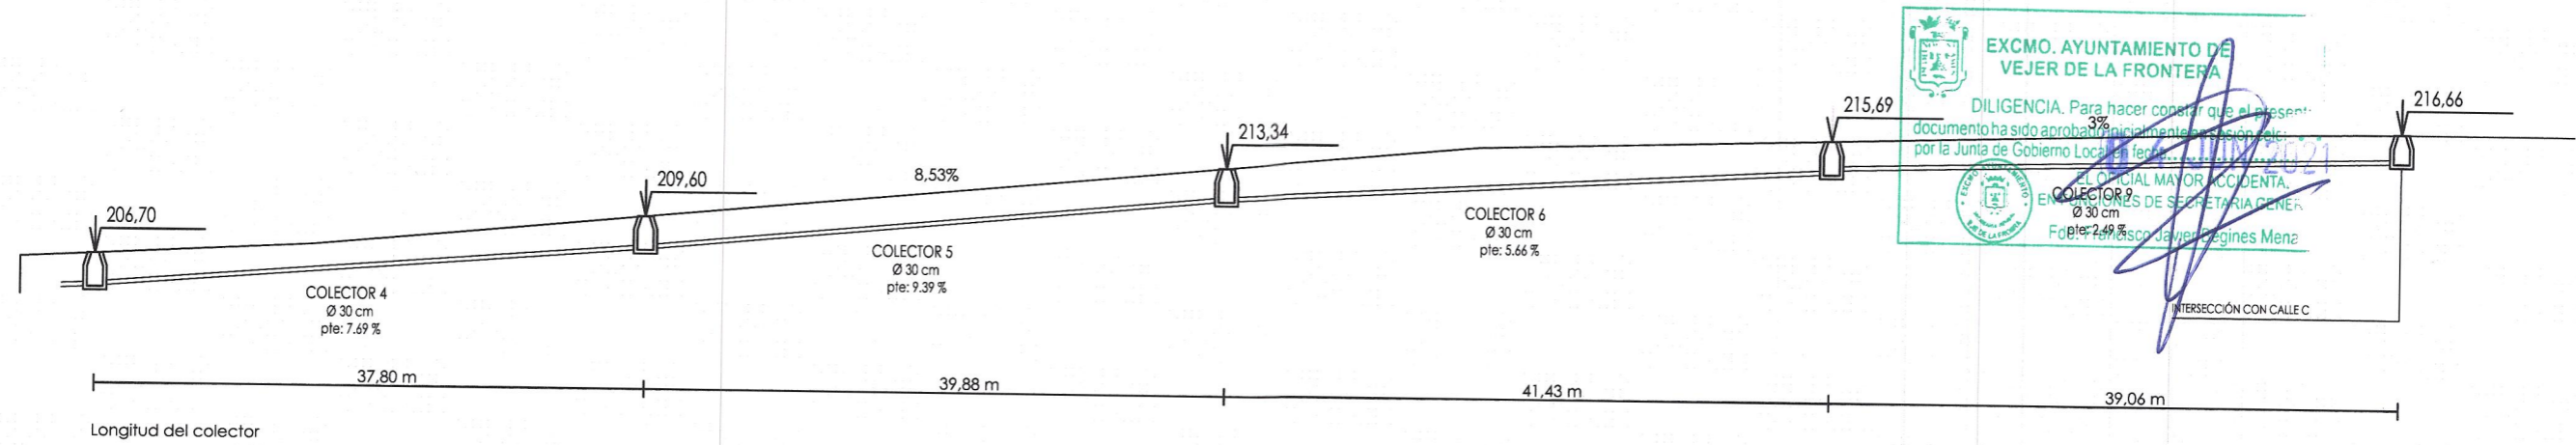


PERFIL LONGITUDINAL SANEAMIENTO - CALLE E-

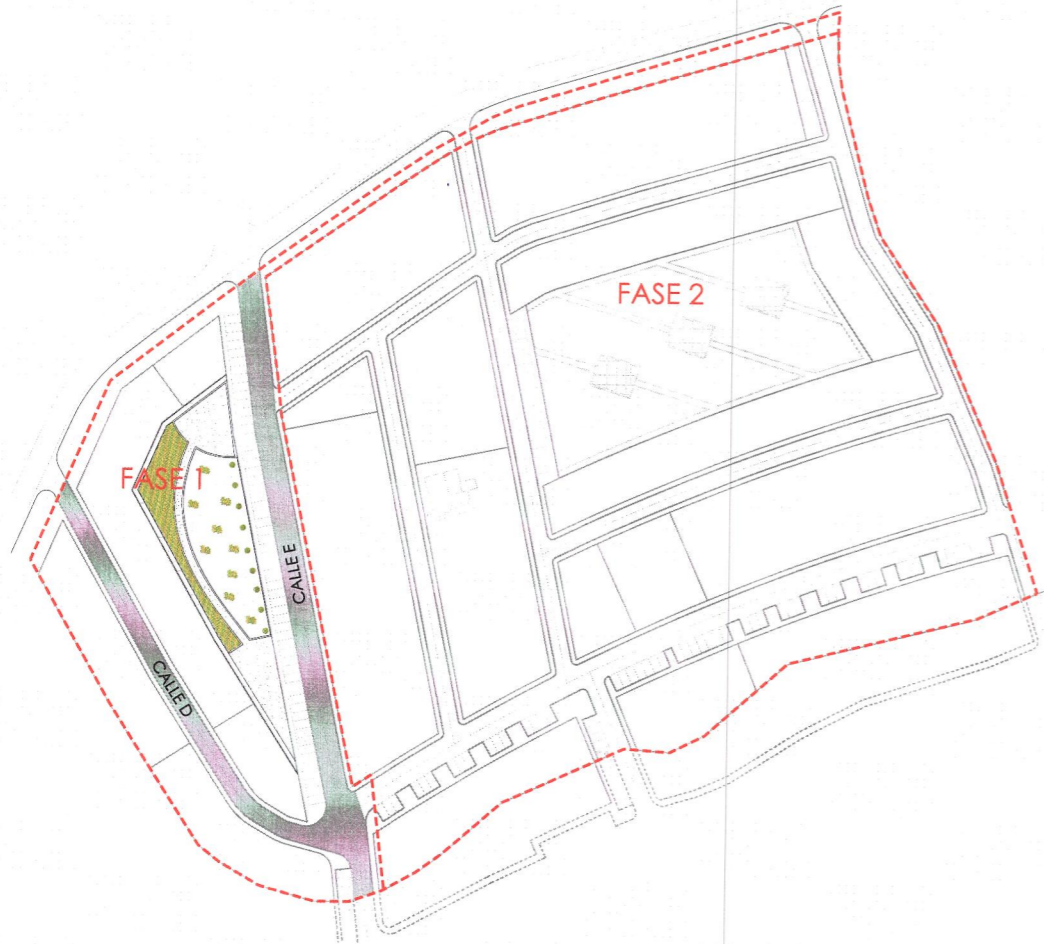

PERFIL LONGITUDINAL SANEAMIENTO - CALLE D-

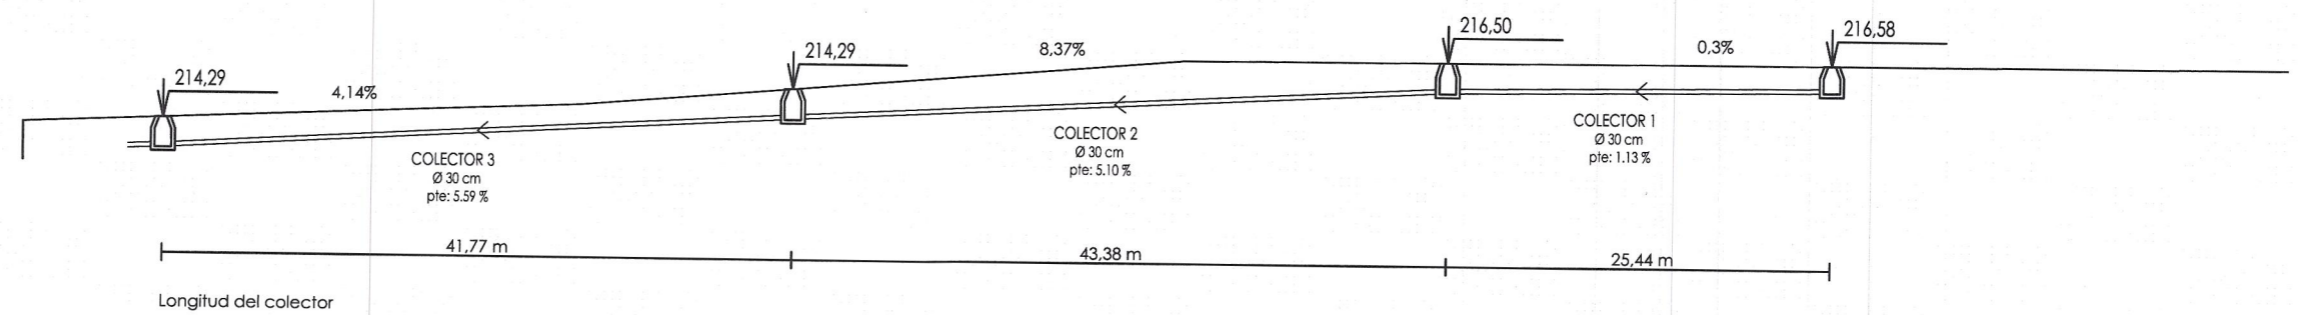

LUIS CHABRERA
 Estudio de Arquitectura
 Parque Aljarafe s/n. Edificio Puerta Aljarafe.
 41940 - Tomares - Sevilla. Tfno: 902 25 73 25 Fax: 902 25 73 73

MODIFICADO PROYECTO DE URBANIZACIÓN FASE 1 Y 2 DE LA UNIDAD DE EJECUCIÓN UE-1 DEL PLAN PARCIAL BUENAVISTA I. VEJER DE LA FRONTERA. CÁDIZ.

SANEAMIENTO. PERFILES LONGITUDINALES D Y E 4.3

Expediente: 06001 | Cod.: | Fecha: Diciembre 2020 | Escala: 1/500 | Dibujado: A.González | Fichero: | TÉCNICOS REDACTORES:

13 de enero de 2021
JUNTA DE COMPENSACIÓN DE LA UE-1
 C.I.F.: G-72016496

Raquel Chabrera Rubio
Raquel Chabrera Rubio
 ARQUITECTA Nº 6.087 DEL C.O.A.S.

José J. Martín Crespo
José J. Martín Crespo
 ARQUITECTO Nº 4.571 DEL C.O.A.S.

Este documento es copia impresa del original firmado y diligenciado con firma electrónica en el Colegio Oficial de Arquitectos de Cádiz con número 1301210178608, depositado en los archivos electrónicos. Para más información consulte al calle CAD en su aplicación móvil o de PC.

