


**SITUACIÓN ACTUAL**

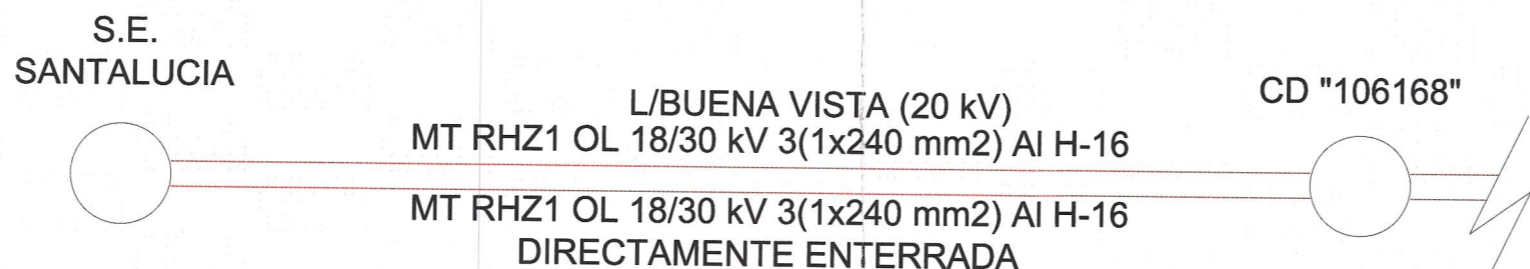


EXCMO. AYUNTAMIENTO DE VEJER DE LA FRONTERA

DILIGENCIA. Para hacer constar que el presente documento ha sido aprobado inicialmente en sesión celebrada por la Junta de Gobierno Local en fecha... 27/08/2019

EL OFICIAL MAYOR ACCIDENTAL EN FUNCIONES DE SECRETARÍA GENERAL

Fdo. Francisco Javier Regines Mena

**SITUACIÓN REFORMADA**

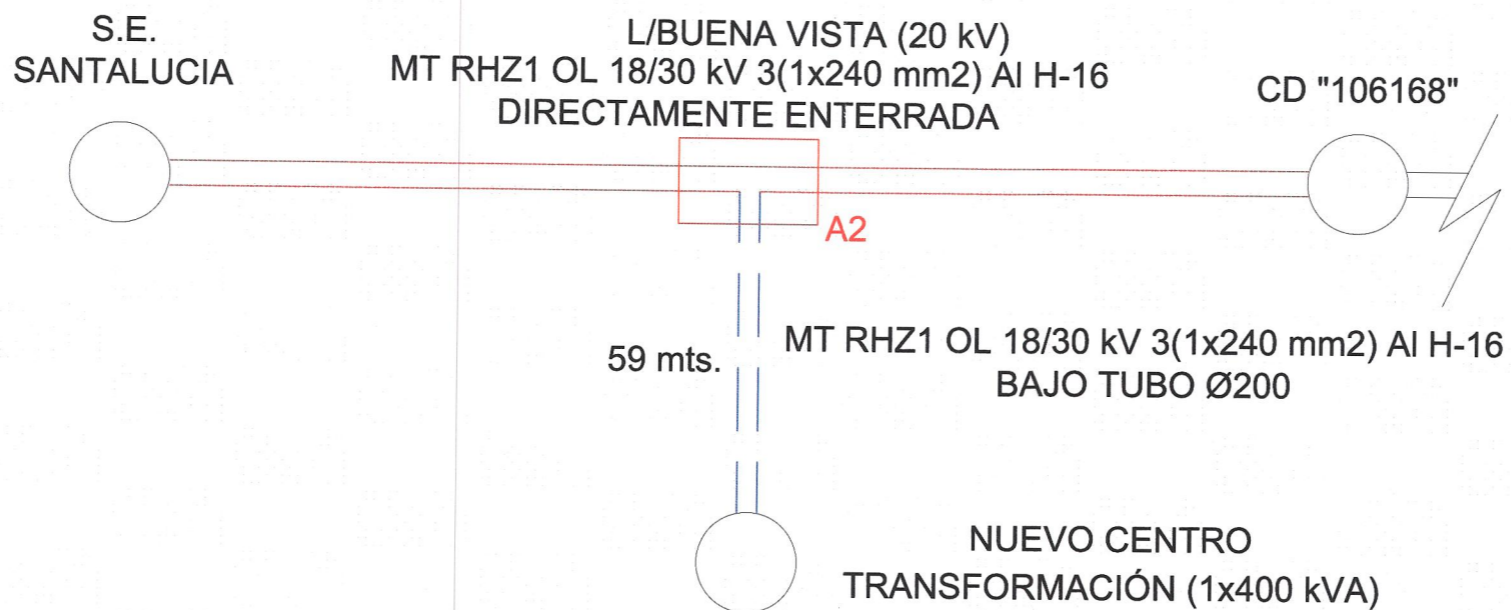

CONSEJO ANDALUZ DE COLEGIOS DE INGENIEROS TÉCNICOS INDUSTRIALES COLEGIO DE CÁDIZ

**VISADO PROFESIONAL**

Colegiado N°: 2115  
JUAN MANUEL CEBADA GUERRA

FECHA: 27/08/2019  
VISADO N°: 4479 / 2019

**JCG INGENIEROS**  
JUAN MANUEL CEBADA GUERRA  
PROYECTO, ESTUDIO Y CONSULTING  
Avda. La Libertad, 16 Bajo  
Chiclana de la Fra. 11.130 (Cádiz)  
Tfno. y Fax: 856 11 70 02 Móvil: 618 87 40 39  
Email: jcg2115@copiticadiz.com  
www.jcgingenieros.com

Proyecto de Red Subterránea de M.T. y Centro de Distribución 400 KVA tipo Compañía para Macrofinca denominada Unidad de Ejecución UE-1, SAU-1 FASE 1. Plan Parcial "Buena Vista I" Vejer de la Fra. (Cádiz)

Ingeniero Técnico Industrial

*[Signature]*

Col. n° 2115  
Fdo: Juan Manuel Cebada Guerra

Titular: CONSTRUCCIONES BERMUDEZ CALDERÓN, S.L. C.I.F.: B11333184

Plano: DETALLE DE ESQUEMA M.T. Escala: 1/25 Formato: A3 N° Plano: 07

Fecha: JULIO\_19 Ref: 1021\_2016 REV.01

VISADO COPITI Cadiz

4479 / 2019