


IMPULSIÓN A VEJER
DESDE E.B. SANTA
LUCÍA

DEPÓSITOS EL
SANTO 2.100 m3
+ 215m

VEJER

1:3.000

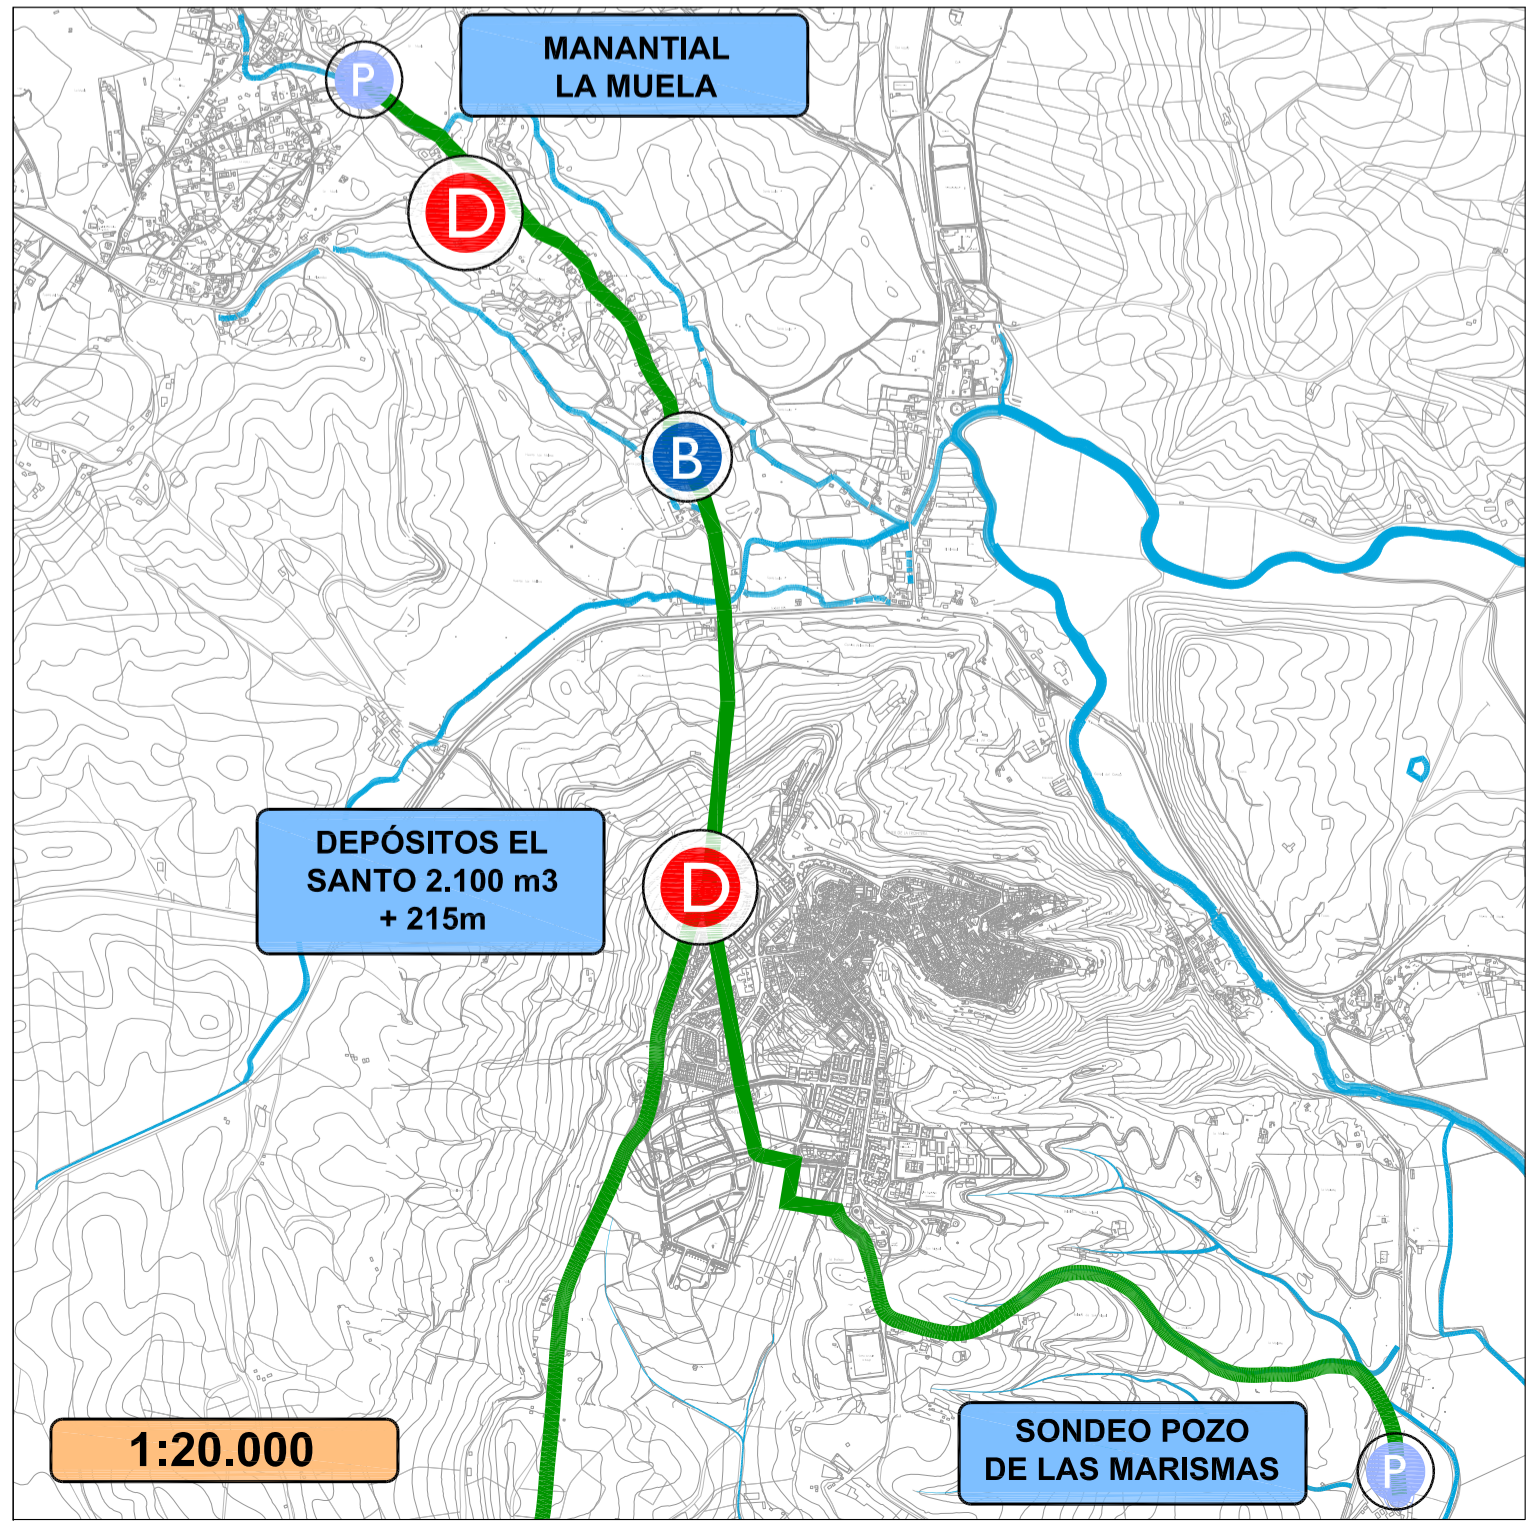

1:20.000

SONDEO POZO
DE LAS MARISMAS

A.- Red de Abastecimiento de Agua Potable

- I.1.- INFRAESTRUCTURA EXISTENTE
- Red General de Abastecimiento de la Zona Gaditana
 - Red de Suministro a Depósitos. Red Municipal.
 - Red Principal Urbana
 - Red Secundaria Urbana
 - D Depósito de Distribución
 - P Manantial o Sondeo
 - B Estación de Bombeo de Agua Potable
 - Ø 100 Diámetro Interior en milímetros