


EL PALMAR ESCALA 1:10.000

A EDAR SAN AMBROSIO



PISTA ESCALA 1:4.000

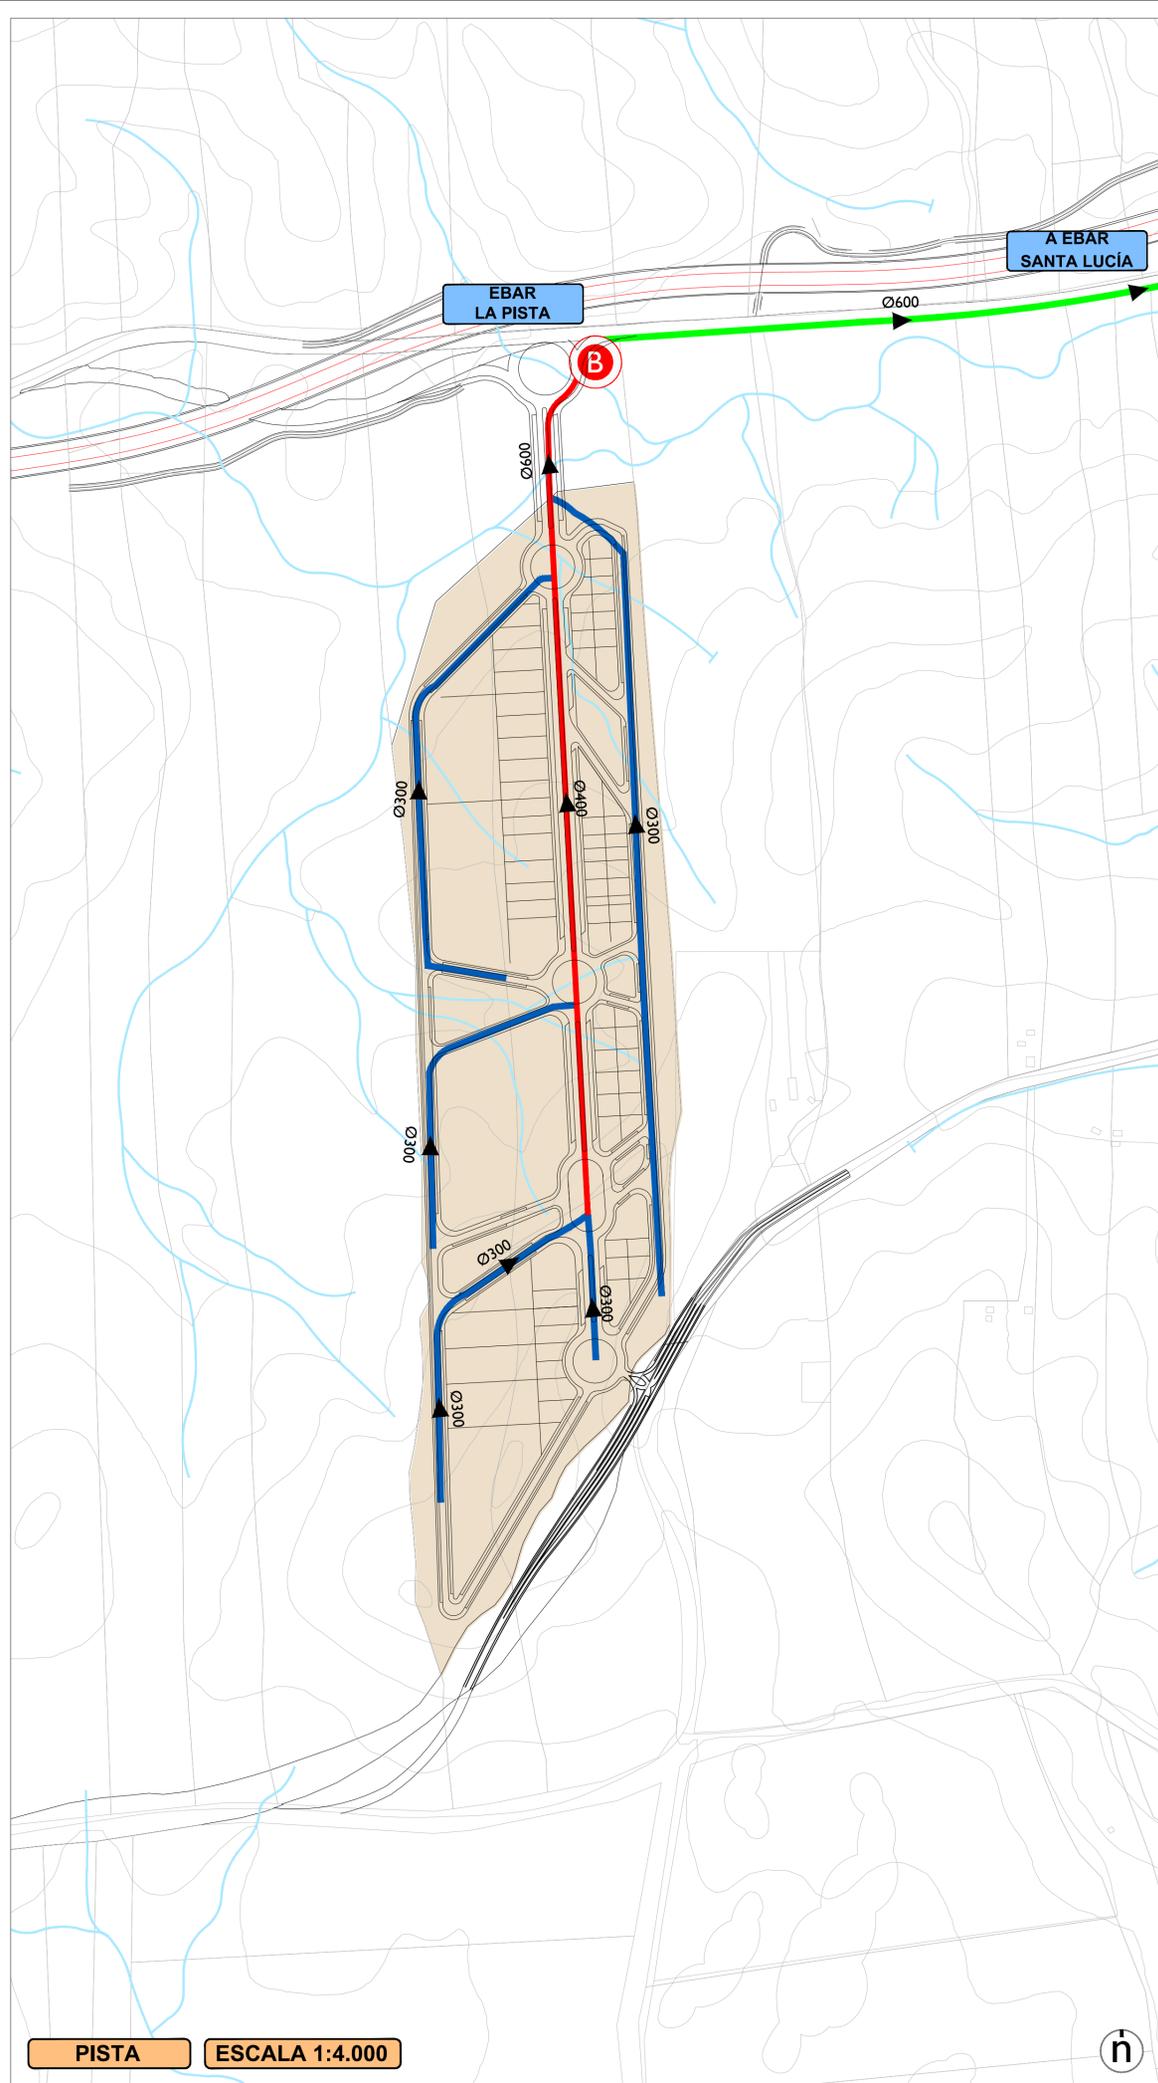

- A.- Red de Saneamiento**
- I.1.- INFRAESTRUCTURA EN TRAMITACIÓN**
- Impulsión desde EBAR El Palmar a EDAR San Ambrosio
 - Red Principal de Colectores Urbanos
 - Red Secundaria de Colectores Urbanos
 - B Estación de Bombeo de Aguas Residuales. EBAR
 - Ø 400 Diámetro Interior en milímetros
- I.2.- INFRAESTRUCTURA PROPUESTA**
- Impulsión desde EBAR La Pista a EBAR Santa Lucía
 - Red Principal de Colectores Urbanos
 - Red Secundaria de Colectores Urbanos
 - Red de Colectores Urbanos Sin Programación
 - B Estación de Bombeo de Aguas Residuales. EBAR
 - DPMT APROBADO
 - DPMT EN TRAMITACIÓN
 - RIBERA DEL MAR
 - SERVIDUMBRE DE TRÁNSITO
 - SERVIDUMBRE DE PROTECCIÓN
 - ZONA DE INFLUENCIA
- B.- Determinaciones Gráficas**
- Limite de Suelo Urbano
 - Limite de Suelo Urbanizable Sectorizado
 - Limite de Término Municipal