



PUNTO CONEXIÓN M.T.
UE-1 SAU-1 FASE 1

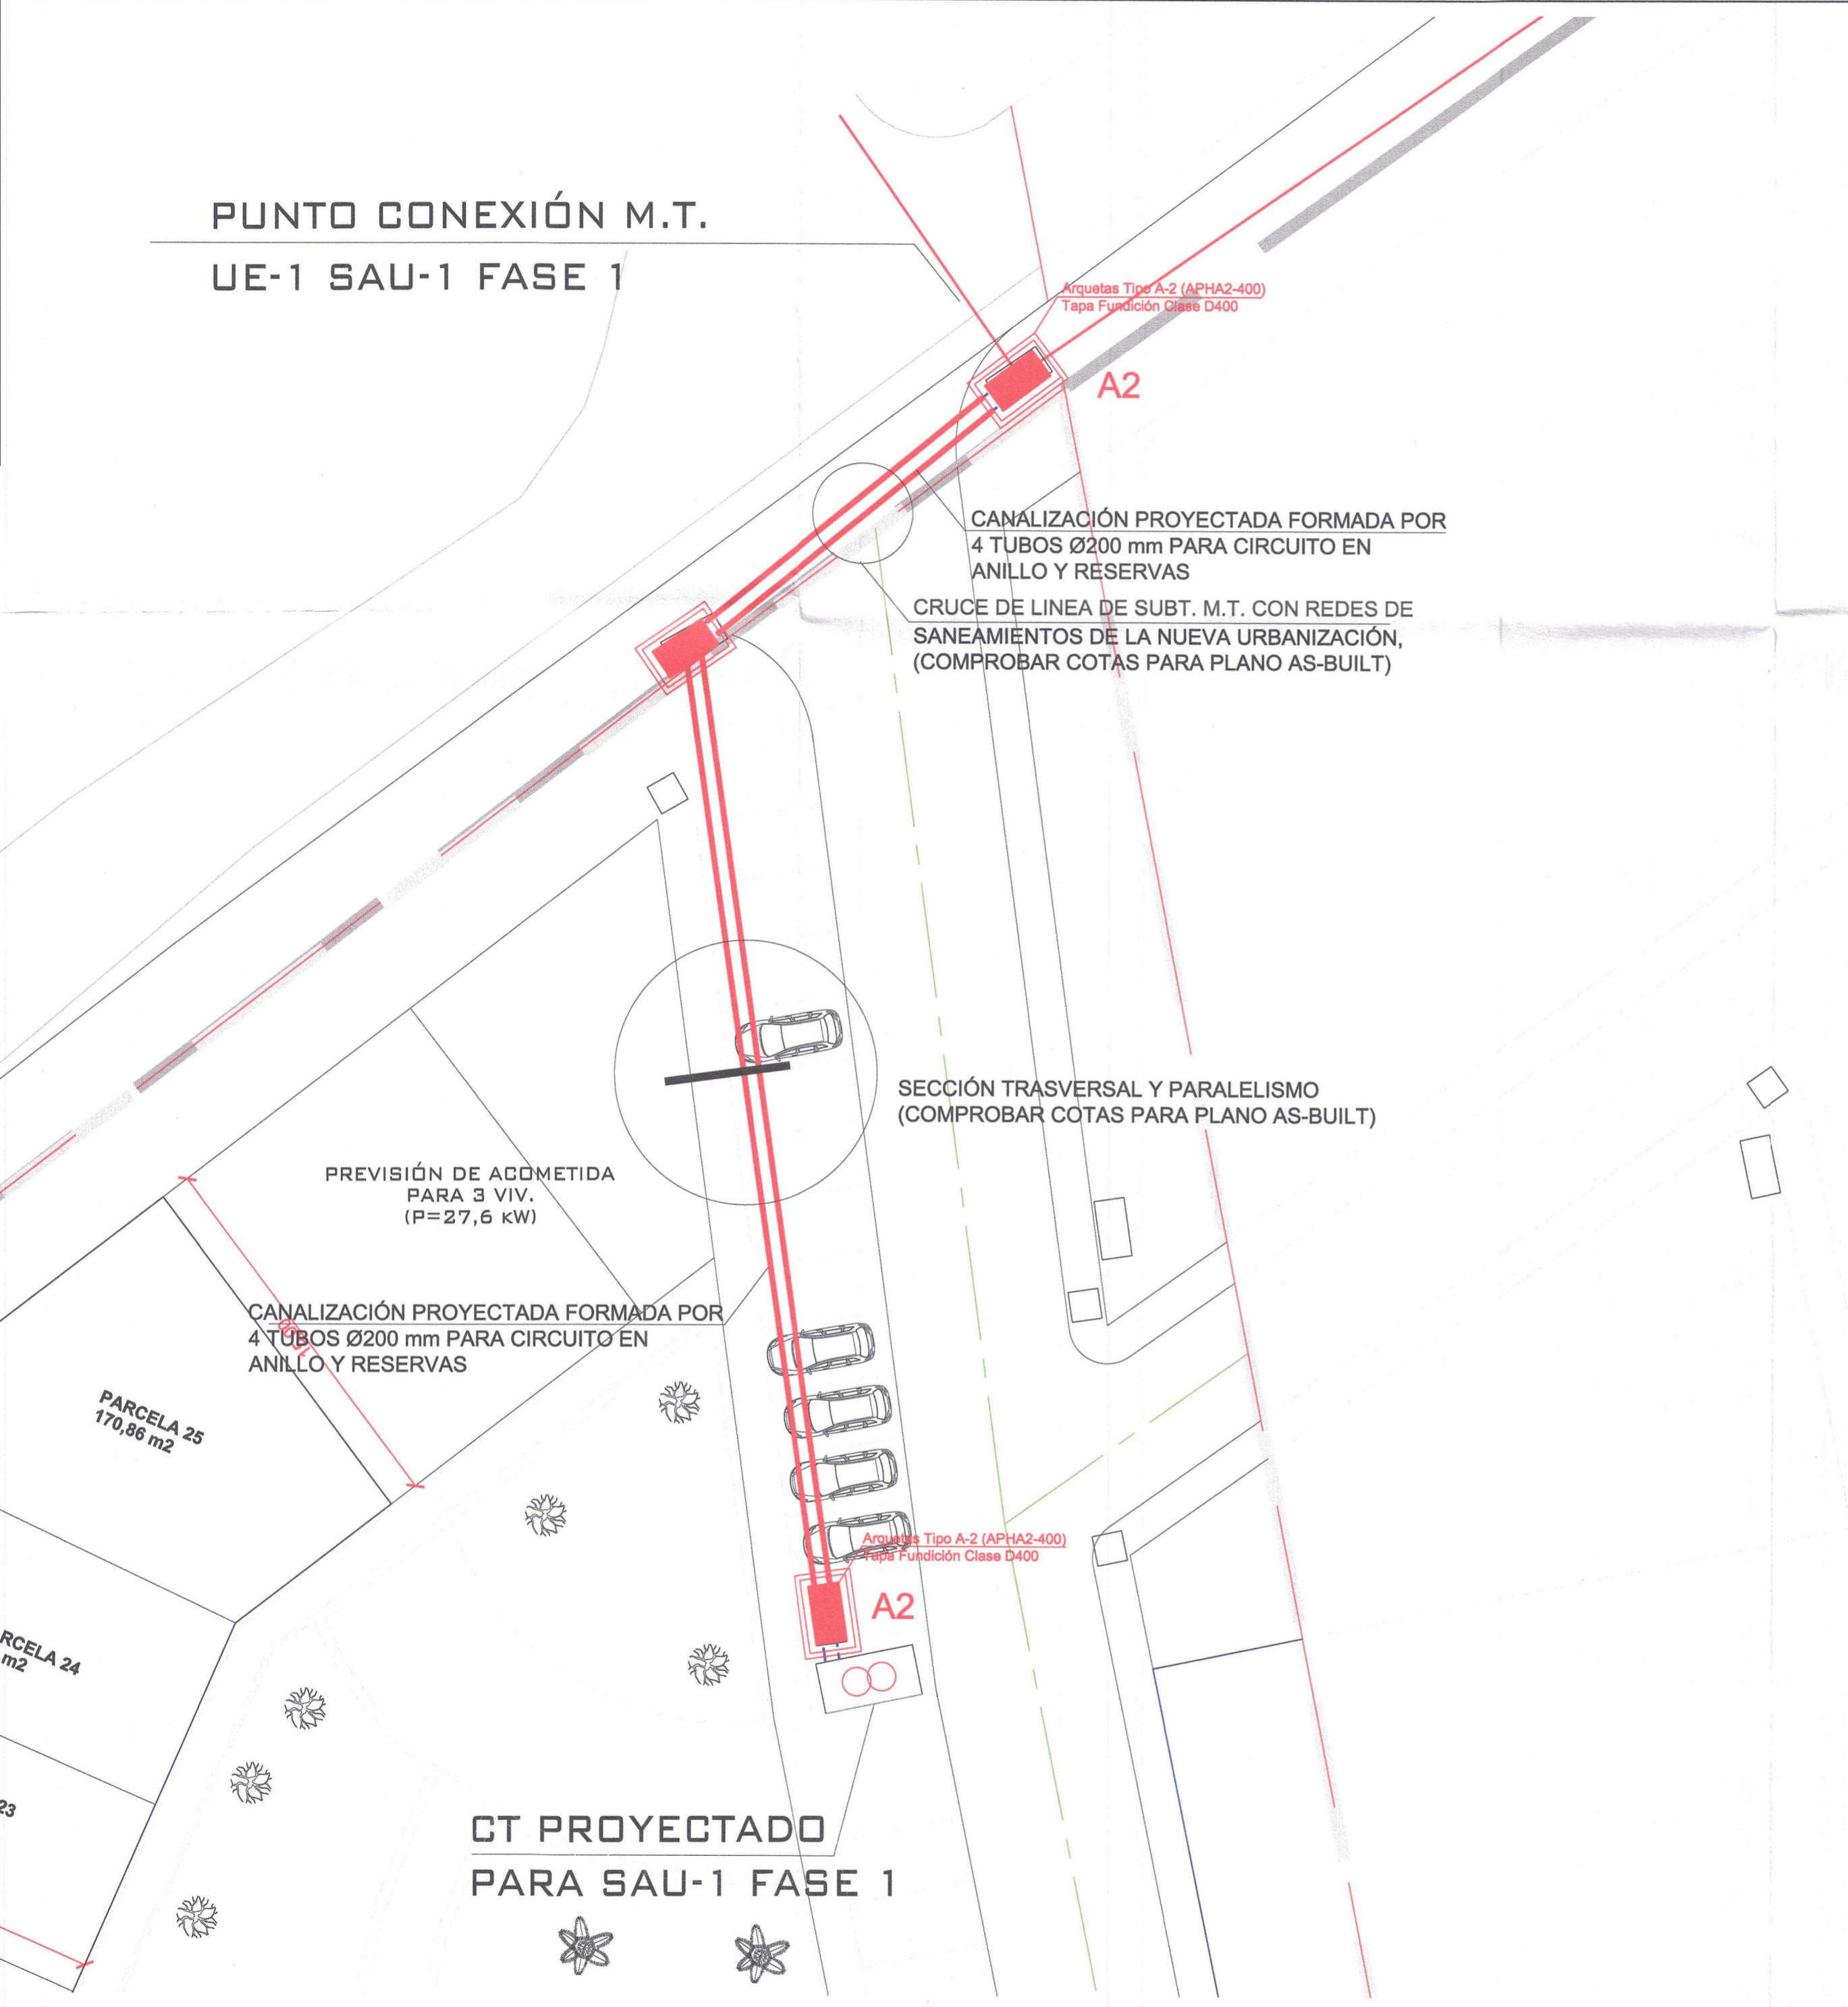

SECCIÓN TRANSVERSAL DE PARALELISMO

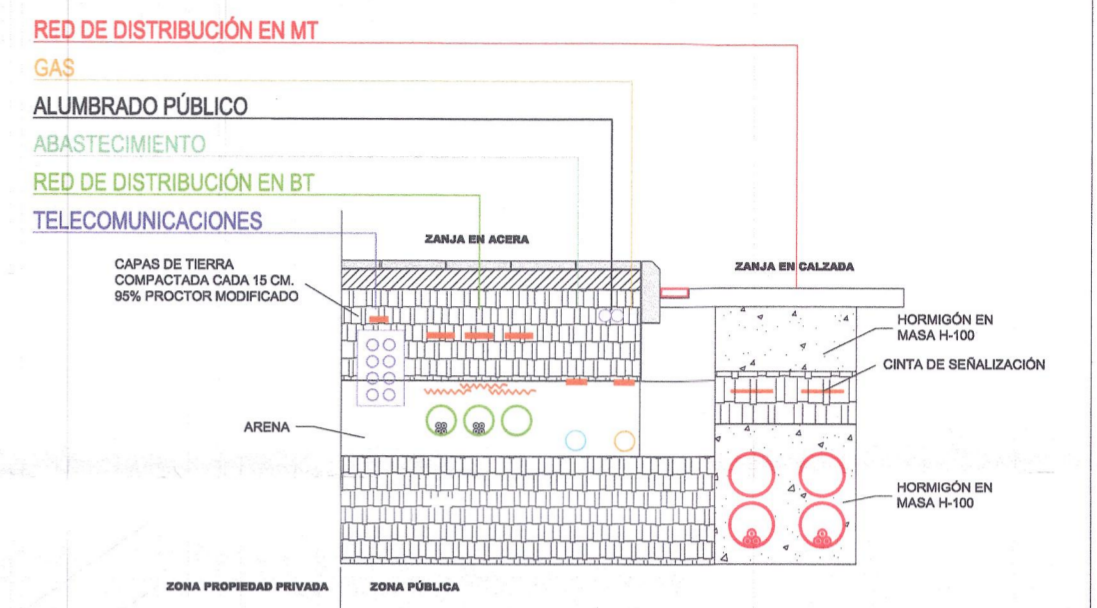

EXCMO. AYUNTAMIENTO DE VEJER DE LA FRONTERA
DILIGENCIA. Para hacer constar que el presente documento ha sido aprobado inicialmente por la Junta de Gobierno Local por el Sr. Alcalde Mayor Sr. D. FRANCISCO JAVIER REGINES MENA en sus funciones de SECRETARÍA GENERAL.
Fdo. Francisco Javier Regines Mena

LEYENDA ELECTRICIDAD M.T. 20 kV

- LINEA SUBT. MT RHZ1 18/30 kV 3x(1x240 mm²) AI EXISTENTE DIRECTAMENTE ENTERRADO SOBRE ACERADO
- NUEVA LINEA SUBT. MT RHZ1 18/30 kV 3x(1x240 mm²) AI BAJO TUBO DE POLIETILENO Ø200 SOBRE ZONA DE APARCAMIENTOS
- TUBO DE POLIETILENO DE 200 mm PARA PROTECCIÓN DE CABLES ENTERRADOS.
- EMPALME 36 kV PARA RHZ1 18/30 kV 240 mm² AI TIPO CONTRÁTIL EN FRÍO.
- ARQUETA TIPO A2 (APHA2-400) CON MARGEN DE FUNDICIÓN CLASE D400 PARA UNE EN 124
- ARQUETA TIPO A1 (APHA2-400) CON MARGEN DE FUNDICIÓN CLASE D400 PARA UNE EN 124

CONSEJO ANDALUZ DE COLEGIOS DE INGENIEROS INDUSTRIALES
COLEGIO DE CÁDIZ
VISADO PROFESIONAL
Colegiado N°: 2115
JUAN MANUEL CEBADA GUERRA
FECHA: 27/08/2019
Visado N°: 475/2019

JCG INGENIEROS
JUAN MANUEL CEBADA GUERRA
PROYECTO, ESTUDIO Y CONSULTING
Avda. La Libertad, 16 Bajo
Chiclana de la Fra. 11.130 (Cádiz)
Tfno. y Fax: 856 11 70 02 Movil: 618 87 40 39
Email: jcg2115@copitcadiz.com
www.jcgingenieros.com
Ingeniero Técnico Industrial
Col. n° 2115
Fdo: Juan Manuel Cebada Guerra

Proyecto de Red Subterránea de M.T. y Centro de Distribución 400 KVA tipo Compañía para Macrofinca denominada Unidad de Ejecución UE-1, SAU-1 FASE 1. Plan Parcial "Buena Vista I" Vejer de la Fra. (Cádiz)
Titolur: CONSTRUCCIONES BERMUDEZ CALDERÓN, S.L. C.I.F.: B11333184
Plano: SERVICIOS AFECTADOS
Escala: 1/200 Formato: A2 N° Plano:
Fecha: JULIO_19 Ref: 1021_2016 REV.01 05

VISADO COPITI Cadiz
4479 / 2019