




NÁJARA

1/6.000

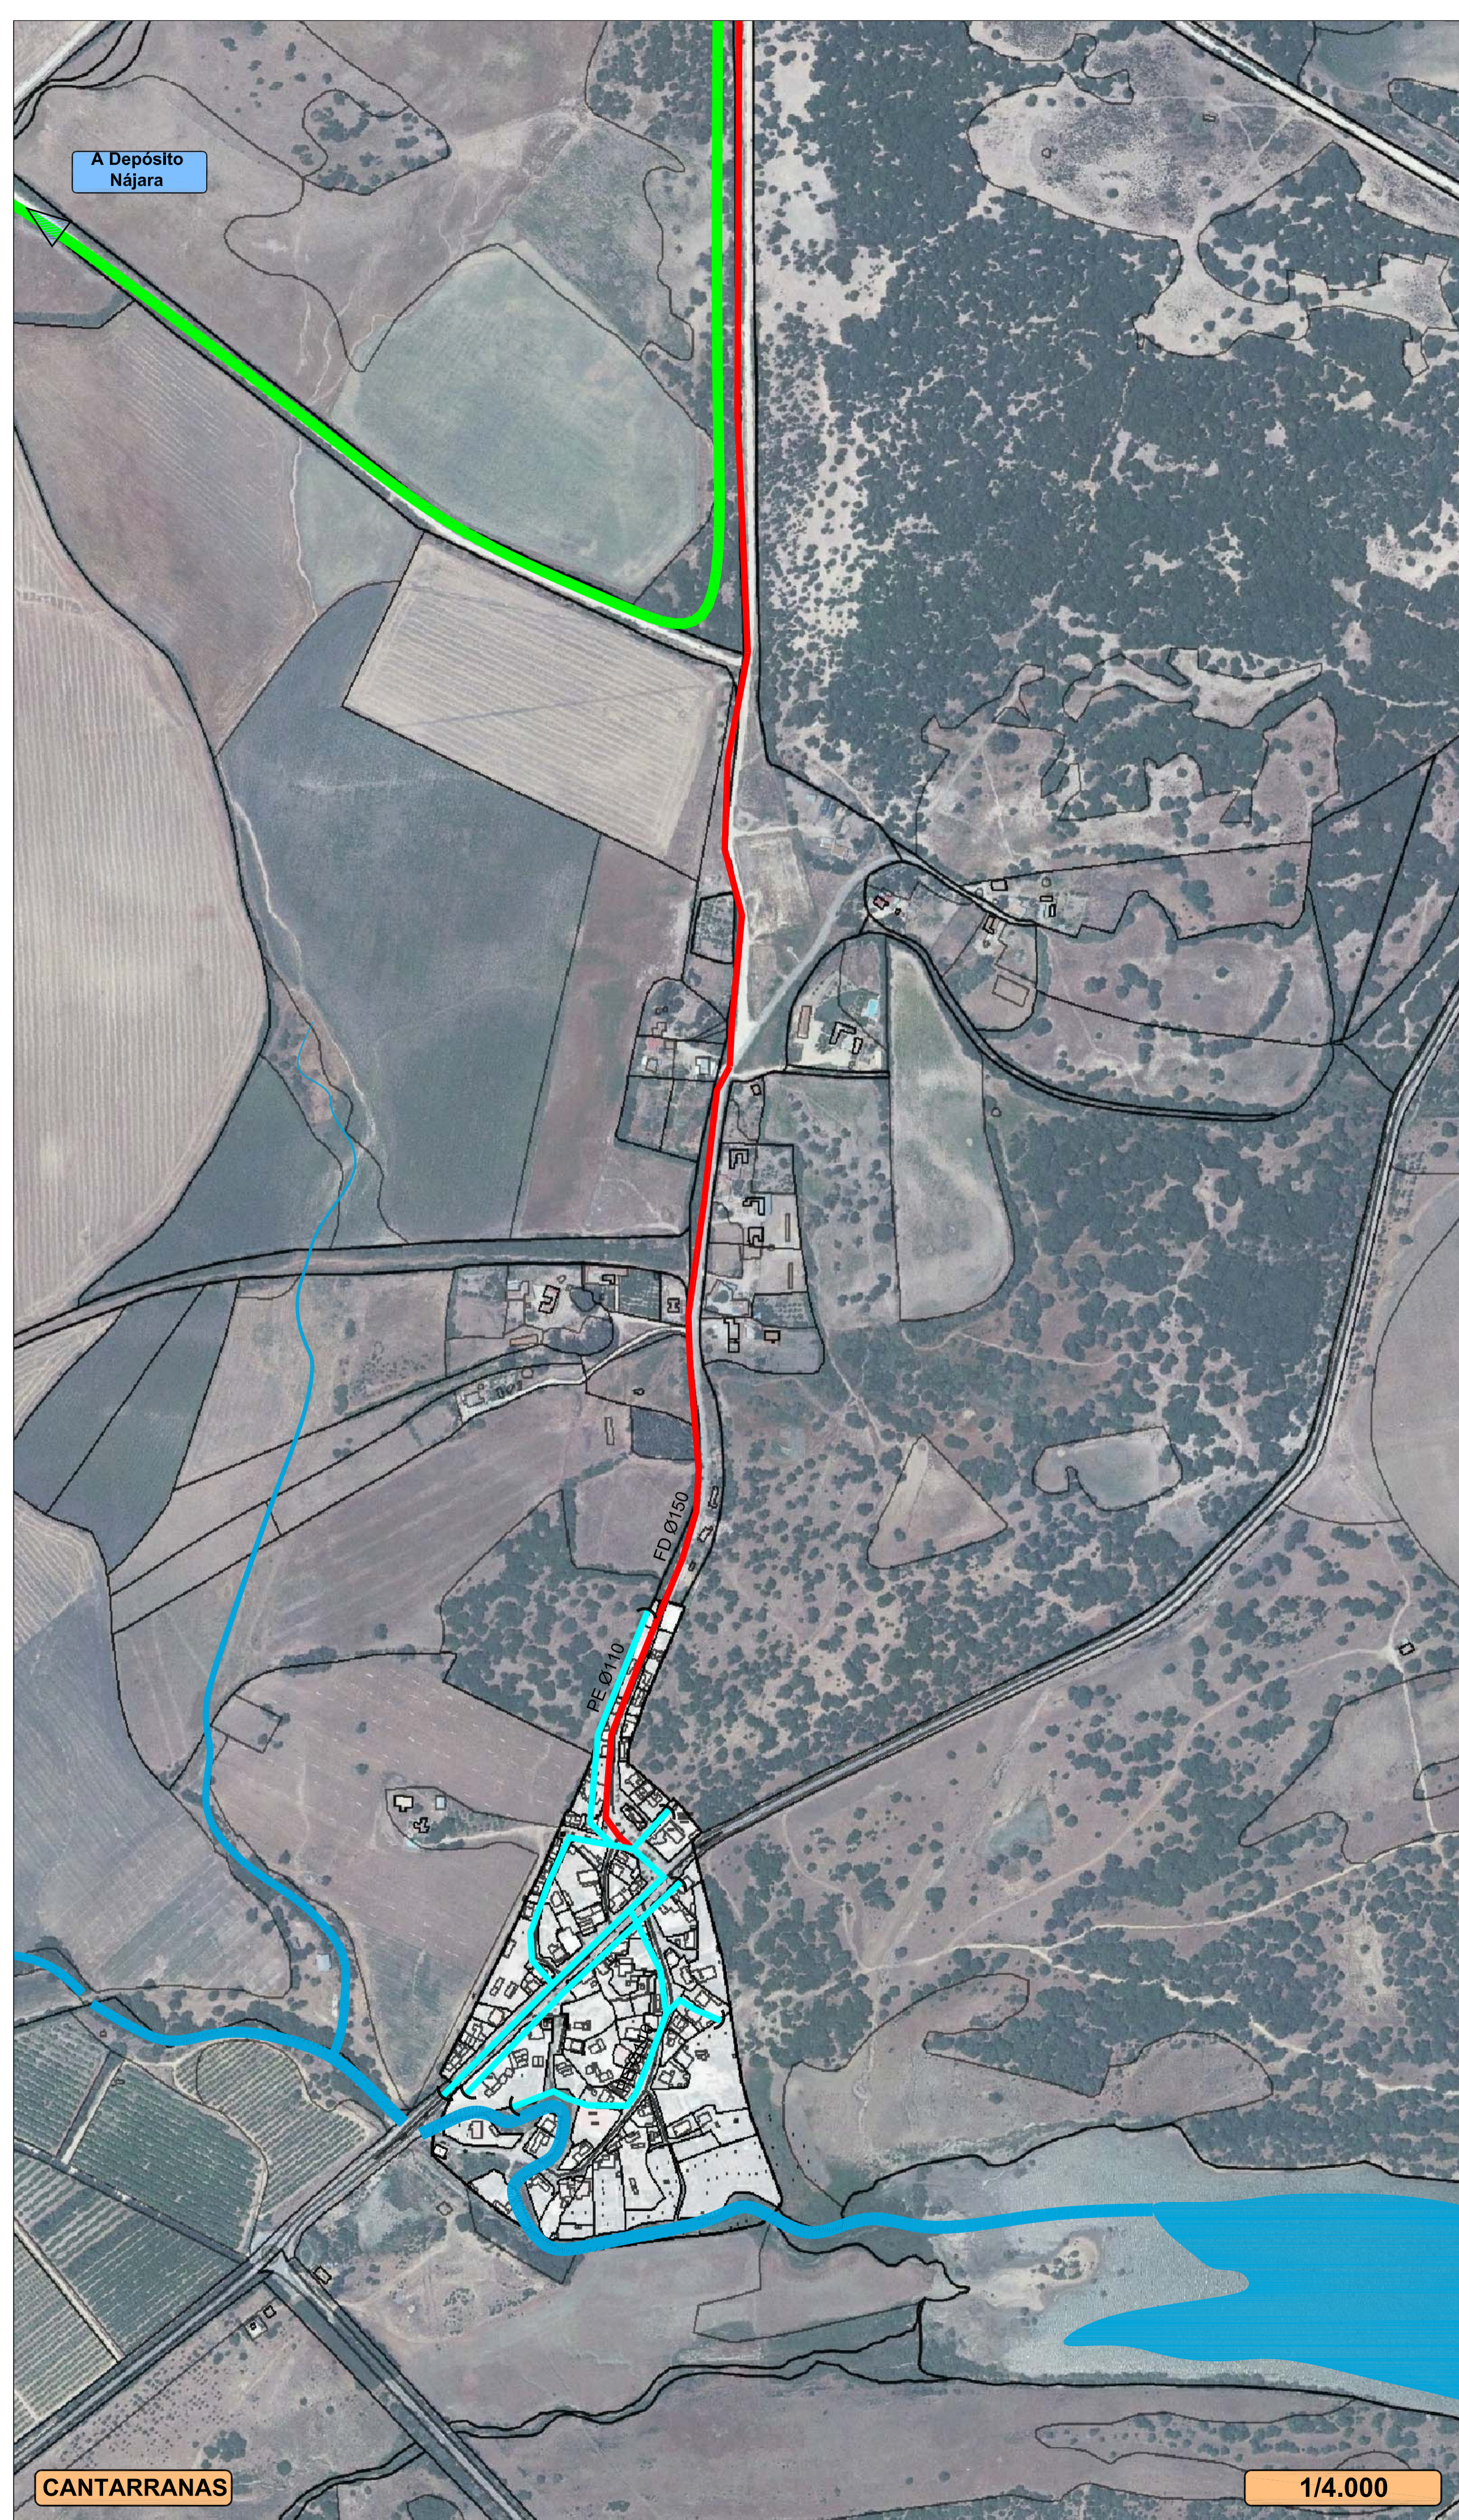

CANTARRANAS

1/4.000

A.- Red de Abastecimiento de Agua Potable

- I.1.- INFRAESTRUCTURA EXISTENTE
- Red de Suministro a Depósitos. Red Municipal.
  - Red Principal Urbana
  - Red Secundaria Urbana
  - D Depósito de Distribución
  - S Manantial o Sondeo
  - B Estación de Bombeo de Agua Potable
  - Ø 100 Diámetro Interior en milímetros
  - ( Tapón

B.- Determinaciones Gráficas

- Límite de Término Municipal