EXCMO. AYUNTAMIENTO DE VEJER DE LA FRONTERA

LA OFICIAL MAYOR EN FUNCIONES DE SECRETARIA GENERAL

DILIGENCIA: Para hacer constar que el presente documento ha sido aprobado provisionalmente por el Pleno Municipal en sesión ordinaria celebrada el día 3 de septiembre de 2018.

Fdo.: Mónica Salvago Enríquez

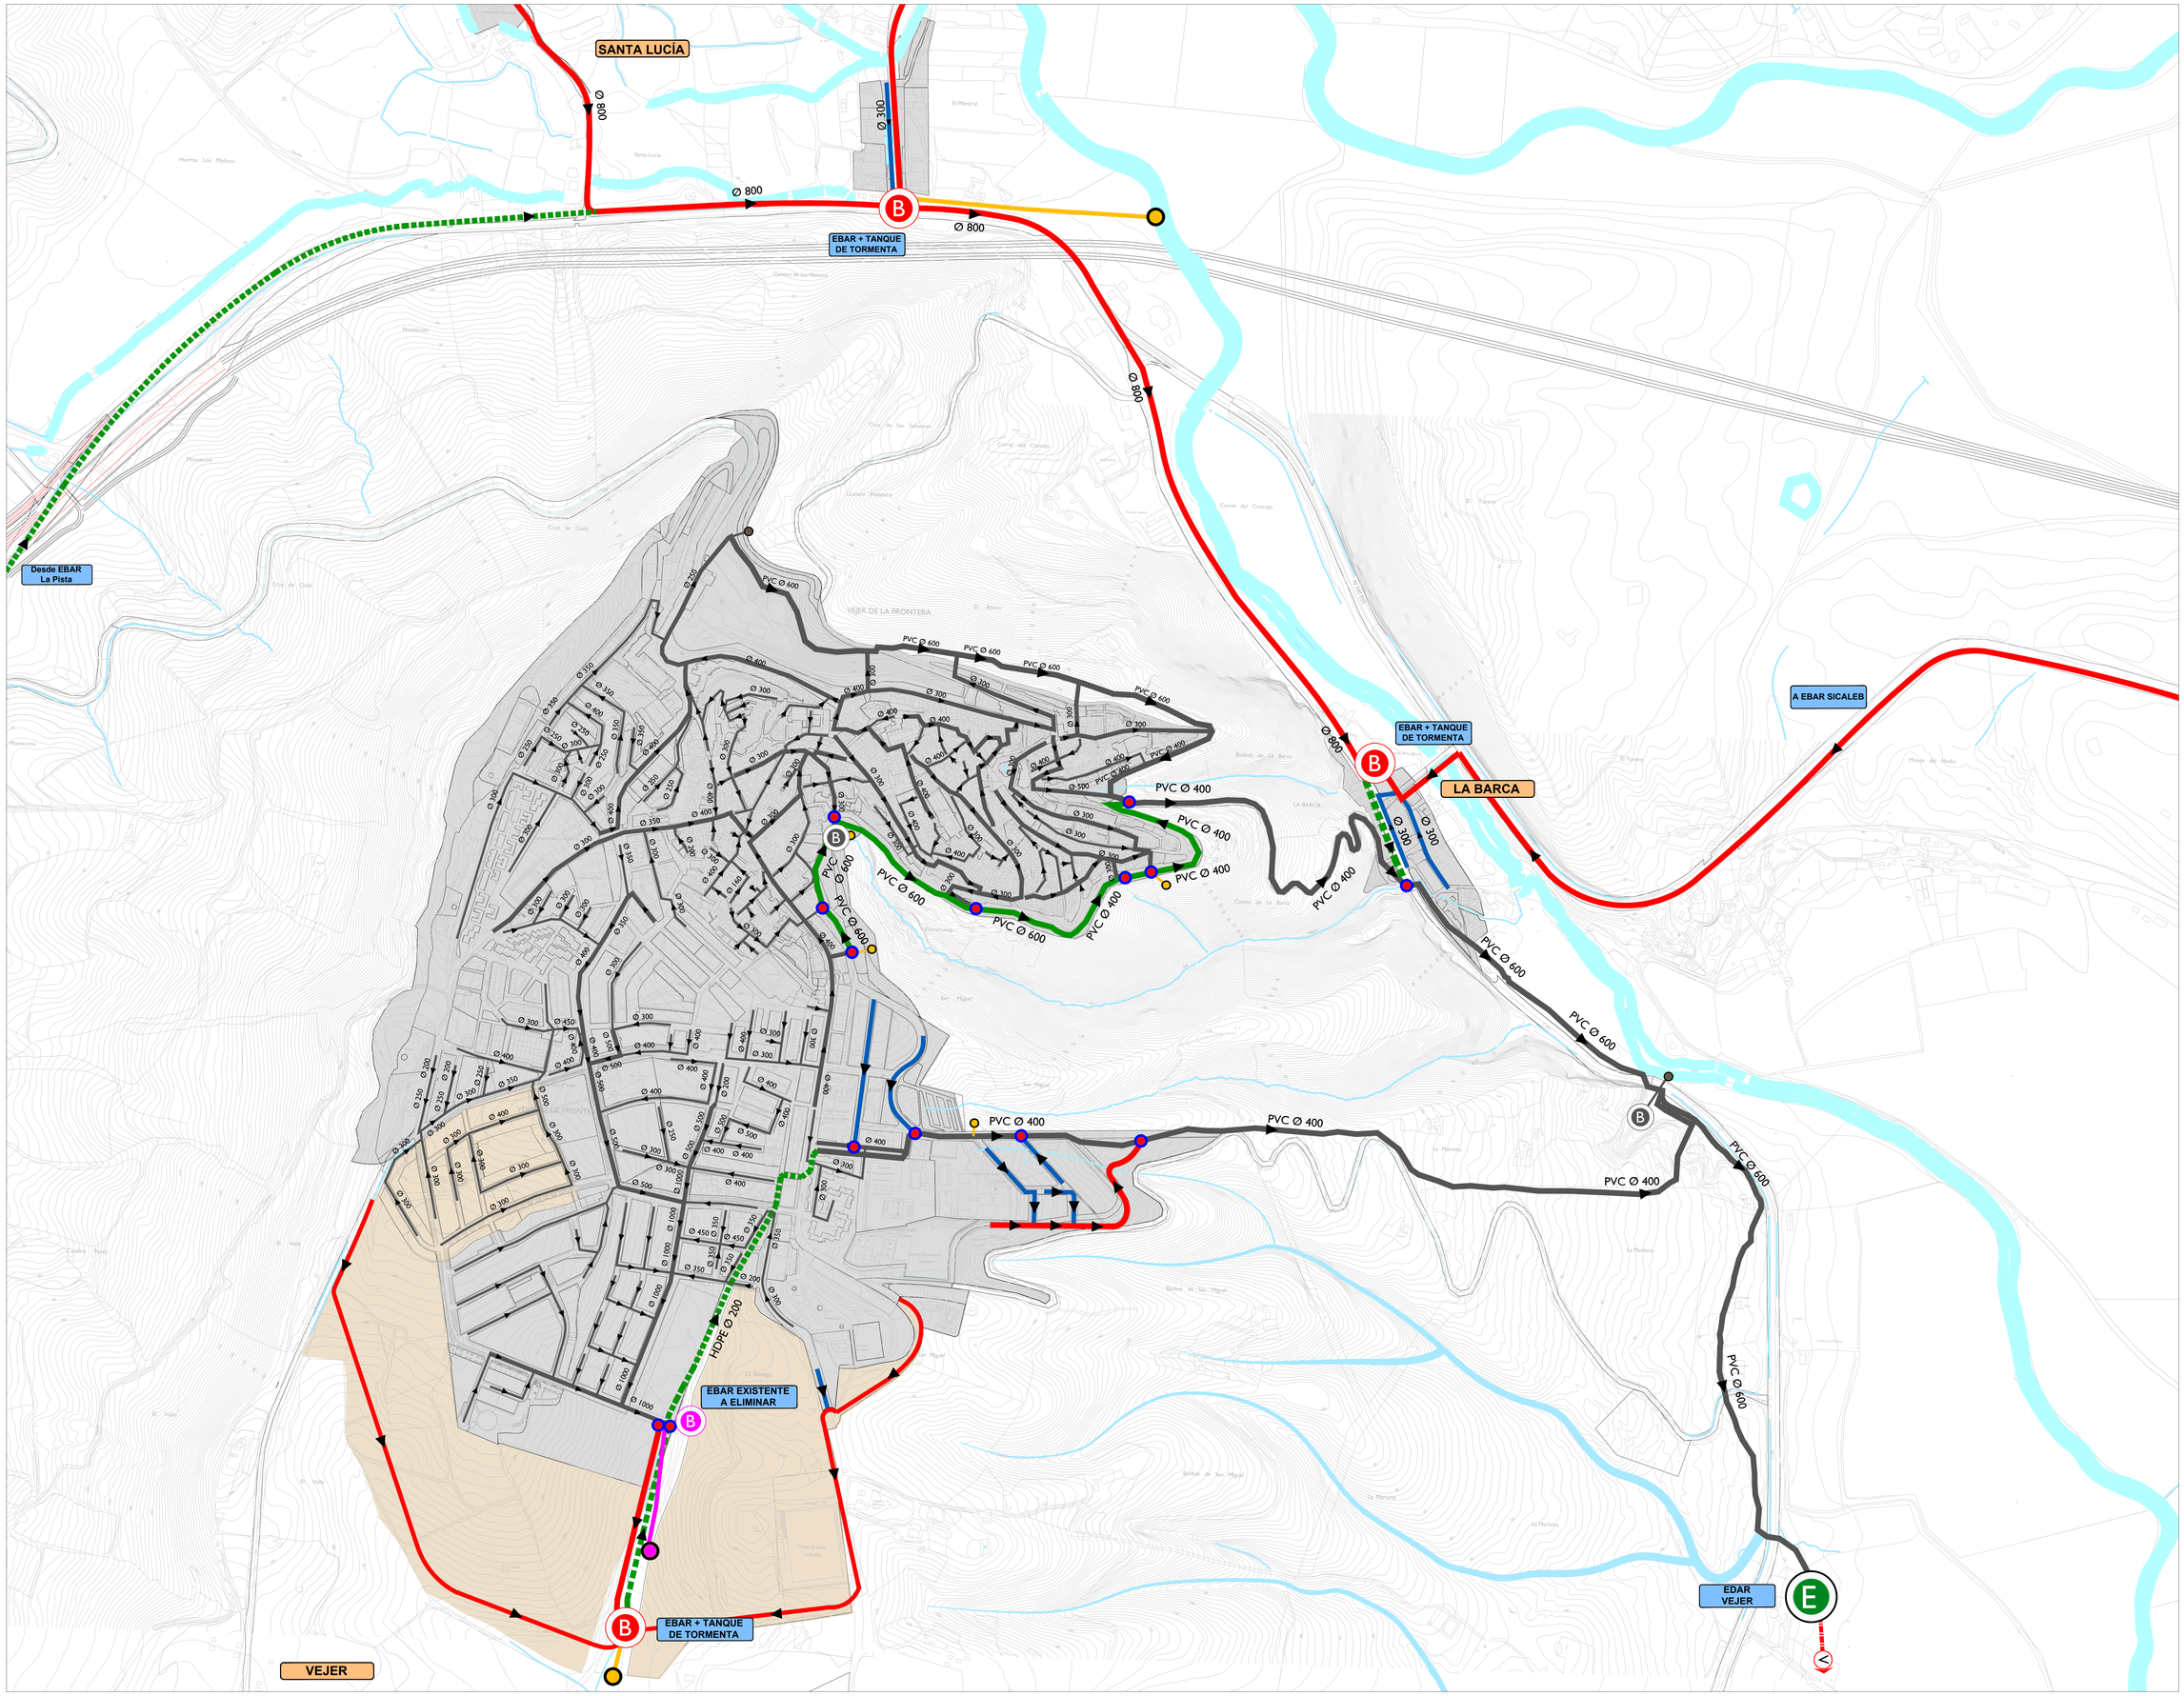

A.- Red de Saneamiento

1.1.- INFRAESTRUCTURA EXISTENTE

- Colector Emisario General
- Red Principal de Colectores Urbanos
- Red Secundaria de Colectores Urbanos
- Estación Depuradora de Aguas Residuales. EDAR
- Estación de Bombeo de Aguas Residuales. EBAR
- Aliviadero a Cauce Público

1.2.- INFRAESTRUCTURA PROPUESTA

- Tramo de Impulsión
- Red Principal de Colectores Urbanos
- Red Secundaria de Colectores Urbanos
- Conexión a red existente
- Aliviadero a Cauce Público
- Nueva Estación de Bombeo y Tanque de Tormenta
- Ø 400 Diámetro Interior en milímetros
- Aliviadero a Cauce Público a eliminar
- Estación de Bombeo a eliminar

B.- Determinaciones Gráficas

- Límite de Suelo Urbano
- Límite de Suelo Urbanizable Sectorizado
- Límite de Término Municipal

DOCUMENTO II

PLAN GENERAL DE ORDENACIÓN URBANÍSTICA DE VEJER

PLANOS DE ORDENACION.

INFRAESTRUCTURAS.
RED DE SANEAMIENTO:
VEJER DE LA FRONTERA

escala 1/3.000

S.07