


U.E.-1 SAU-1 FASE 1

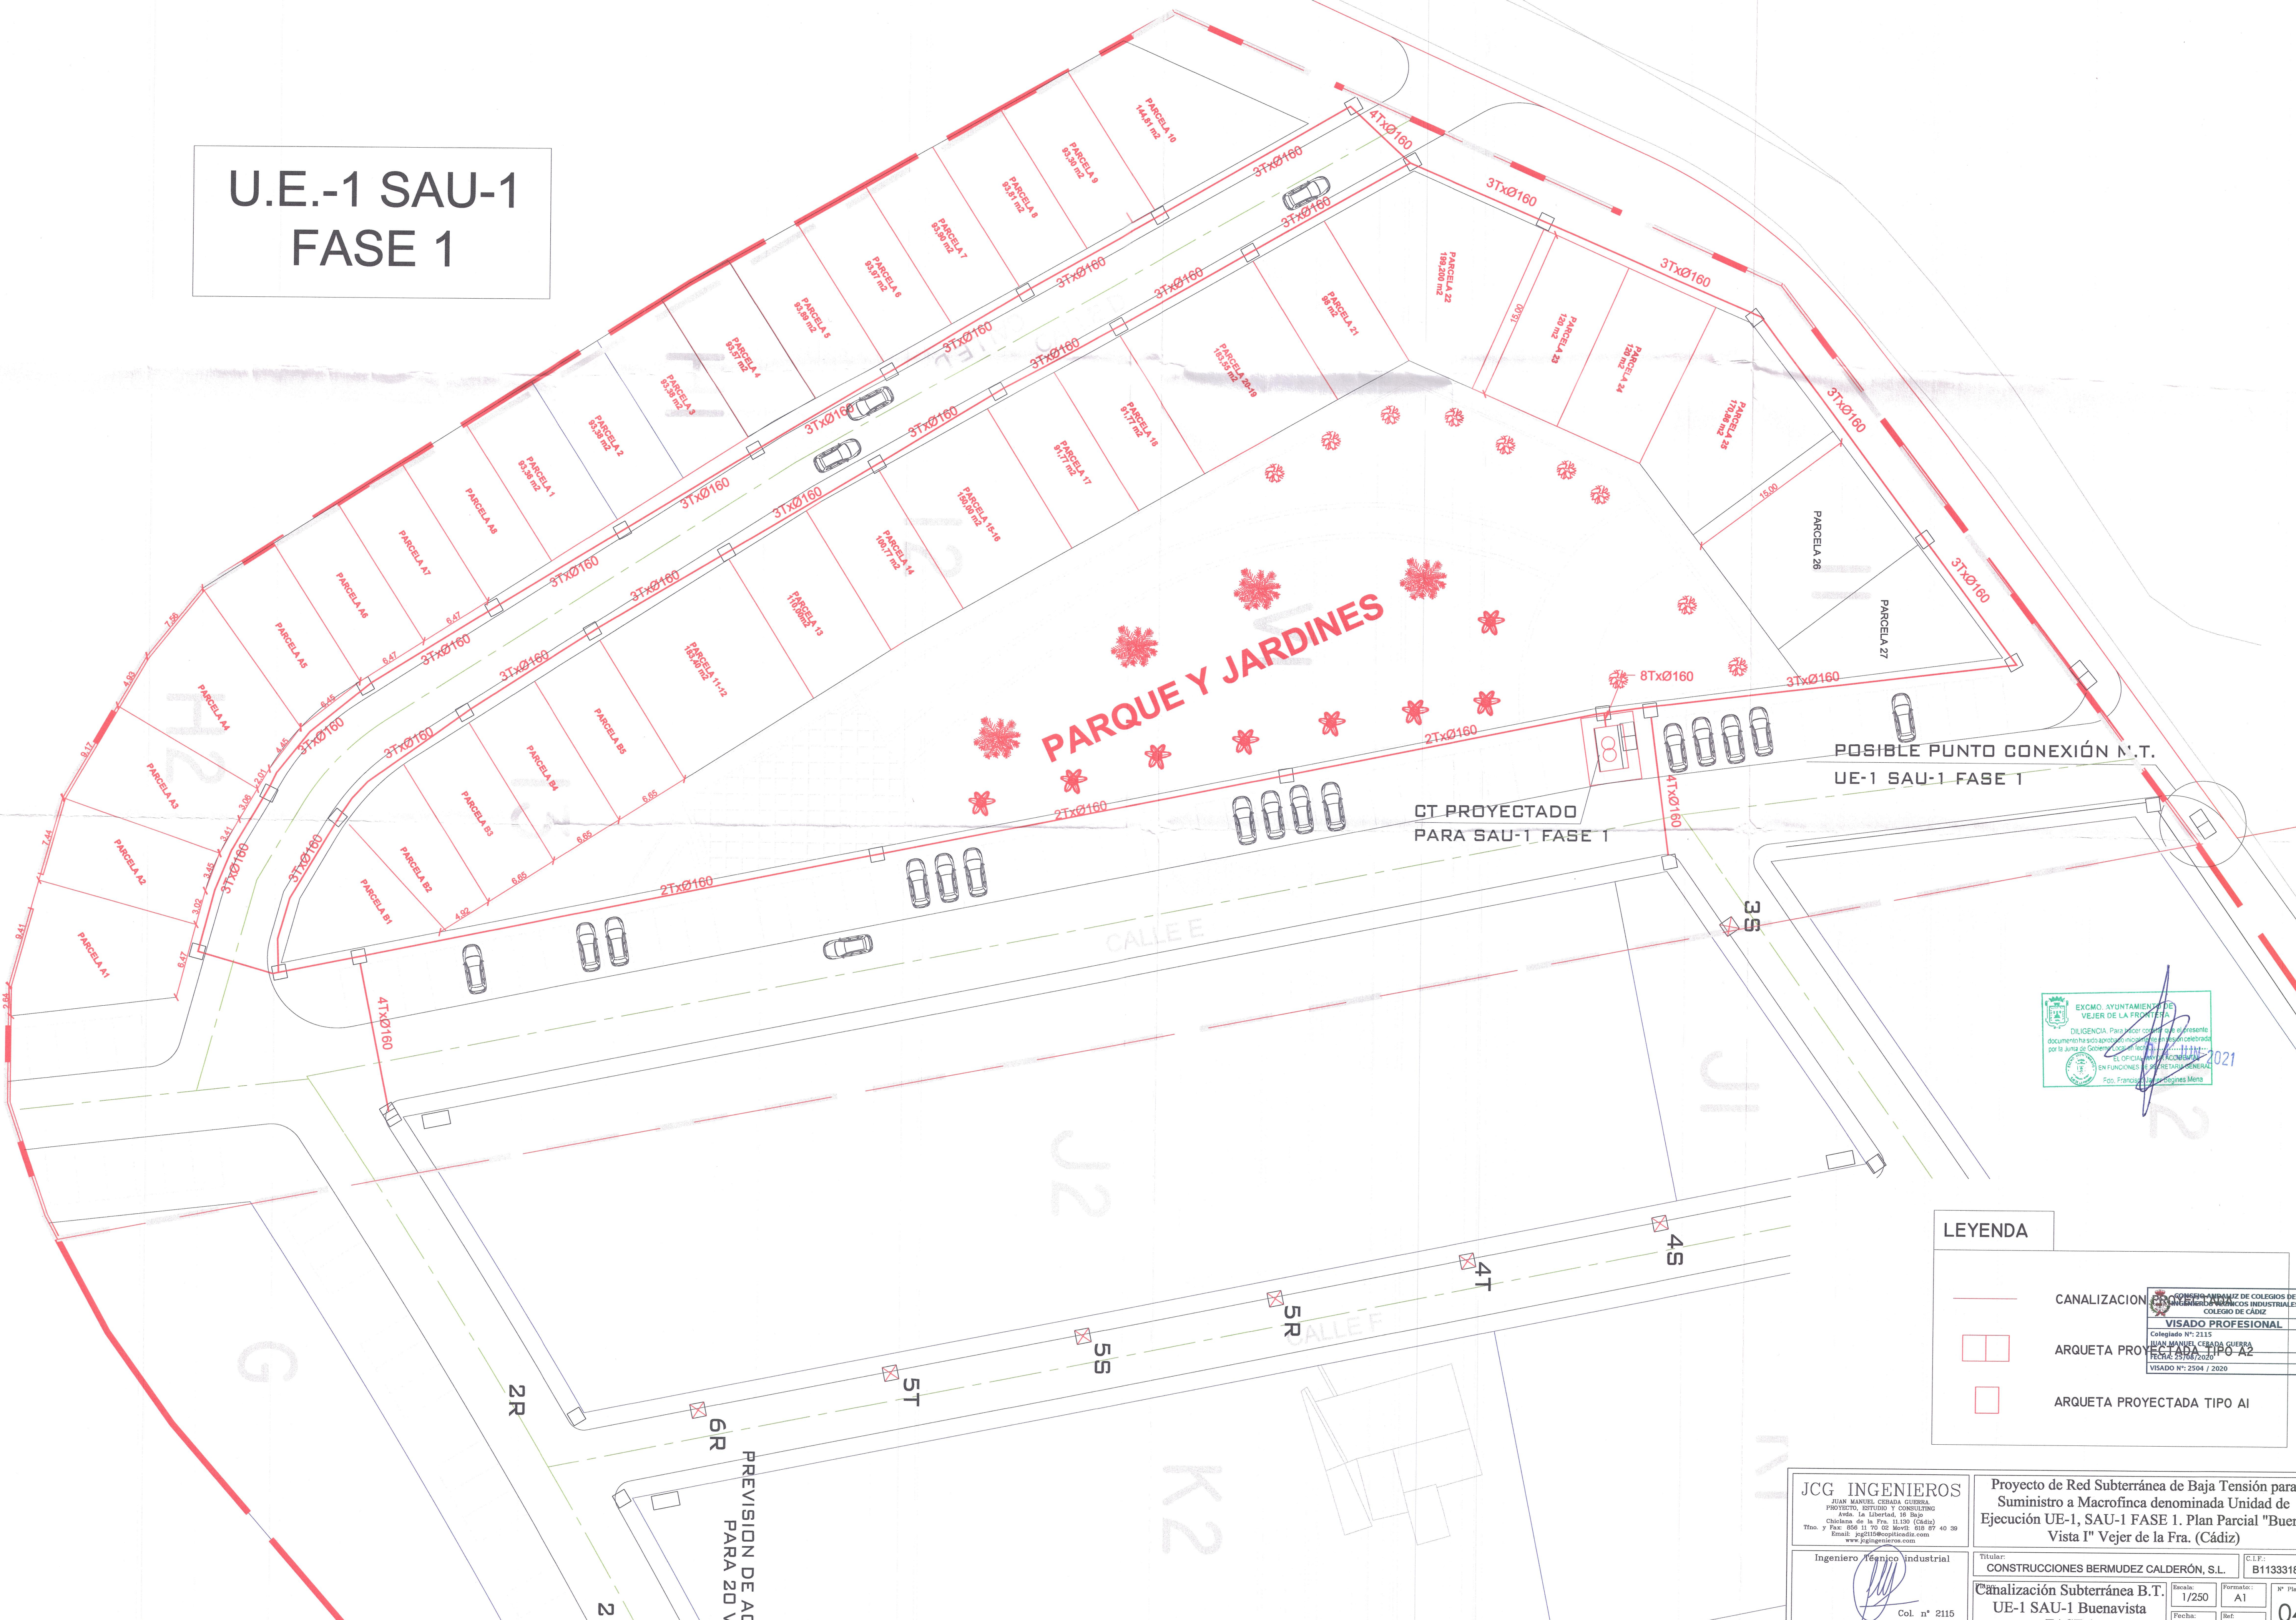

PARQUE Y JARDINES

CT PROYECTADO PARA SAU-1 FASE 1

POSIBLE PUNTO CONEXIÓN N.T.
UE-1 SAU-1 FASE 1

LEYENDA

- CANALIZACIÓN
- ARQUETA PROYECTADA TIPO AZ
- ARQUETA PROYECTADA TIPO AI



JCG INGENIEROS
 JUAN MANUEL CEBADA GUERRA
 PROYECTO, ESTUDIO Y CONSULTORÍA
 Avda. La Libertad, 18 Bja
 C/Alameda de la Fra. 11.150 (Cádiz)
 Tfno. y Fax: 856 11 70 DE Móvil: 856 87 40 39
 Email: jcg@ingenieros.com
 www.jcgingenieros.com

Proyecto de Red Subterránea de Baja Tensión para Suministro a Macrofinca denominada Unidad de Ejecución UE-1, SAU-1 FASE 1. Plan Parcial "Buena Vista I" Vejer de la Fra. (Cádiz)

Ingeniero Técnico Industrial
 TITULAR: CONSTRUCCIONES BERMUDEZ CALDERÓN, S.L. C.I.F.: B11333184
 Escala: 1/250 Formato: A1 Nº Plano:
 Canalización Subterránea B.T. UE-1 SAU-1 Buenavista FASE 1 Fecha: NOV_19 Rev: 1021_2016 04 Rev.03

VISADO COPITI Cadiz
25/04/2020