


# U.E.-1 SAU-1 FASE 1

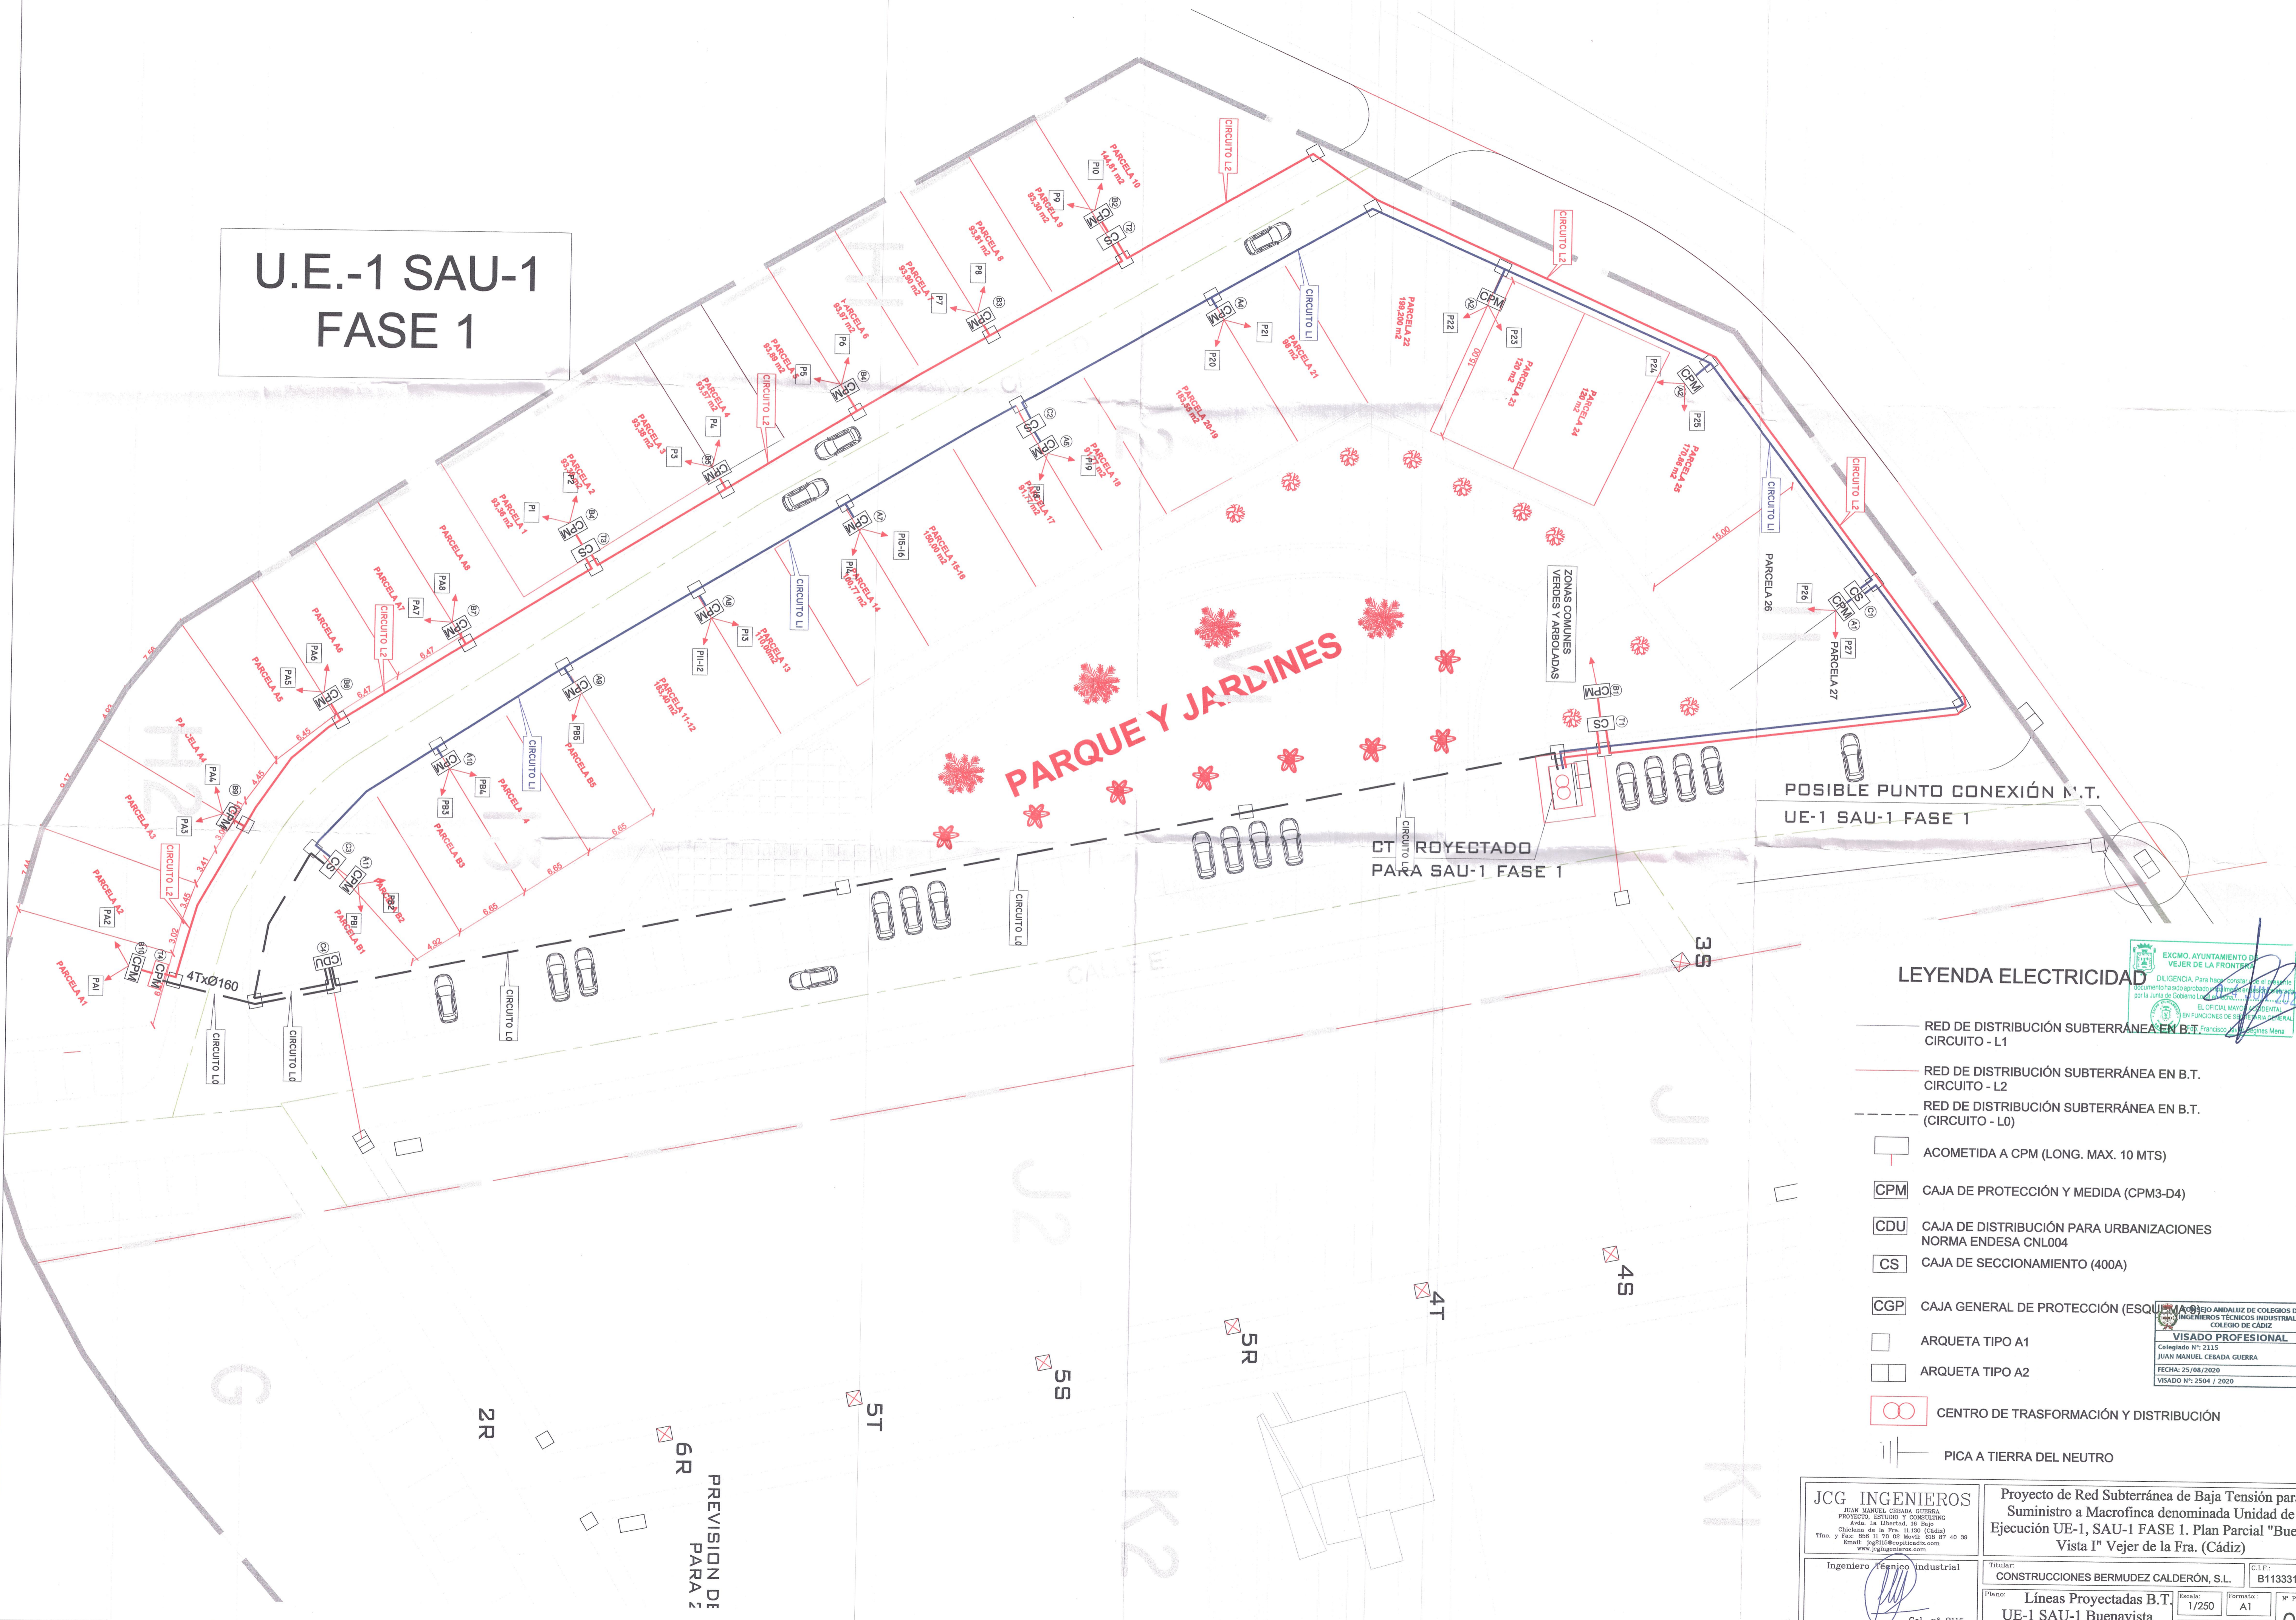

## LEYENDA ELECTRICIDAD

- RED DE DISTRIBUCIÓN SUBTERRÁNEA EN B.T. CIRCUITO - L1
- RED DE DISTRIBUCIÓN SUBTERRÁNEA EN B.T. CIRCUITO - L2
- RED DE DISTRIBUCIÓN SUBTERRÁNEA EN B.T. (CIRCUITO - L0)
- ACOMETIDA A CPM (LONG. MAX. 10 MTS)
- CAJA DE PROTECCIÓN Y MEDIDA (CPM3-D4)
- CAJA DE DISTRIBUCIÓN PARA URBANIZACIONES NORMA ENDESA CNL004
- CAJA DE SECCIONAMIENTO (400A)
- CAJA GENERAL DE PROTECCIÓN (ESQUEMA 001)
- ARQUETA TIPO A1
- ARQUETA TIPO A2
- CENTRO DE TRANSFORMACIÓN Y DISTRIBUCIÓN
- PICA A TIERRA DEL NEUTRO

EXCMO. AYUNTAMIENTO DE VEJER DE LA FRONTERA  
 DILIGENCIA. Para haber comprobado que el presente documento ha sido aprobado por la Junta de Gobierno Local.  
 EL OFICIAL MAYOR DE LA JUNTA LOCAL DE VEJER DE LA FRONTERA  
 FRANCISCO J. GÓMEZ MORA

COLEGIO ANDALUZ DE COLEGIOS DE INGENIEROS TÉCNICOS INDUSTRIALES  
 COLEGIO DE CÁDIZ  
**VISADO PROFESIONAL**  
 Colegiado N.º 2115  
 JUAN MANUEL CEBADA GUERRA  
 FECHA: 25/08/2020  
 VISADO N.º: 2504 / 2020

<b>JCG INGENIEROS</b> JUAN MANUEL CEBADA GUERRA PROYECTO, DISEÑO Y CONSULTORÍA Avda. La Libertad, 10 Bºp Chiclana de la Fra. 11100 (Cádiz) Tfn. y Fax: 051 70 00 Móvil: 618 87 40 39 Email: jcg@ingenieros.com www.jcgingenieros.com		Proyecto de Red Subterránea de Baja Tensión para Suministro a Macrofinca denominada Unidad de Ejecución UE-1, SAU-1 FASE 1. Plan Parcial "Buena Vista I" Vejer de la Fra. (Cádiz)	
Ingeniero Técnico Industrial Fdo: Juan Manuel Cebada Guerra	Titular: <b>CONSTRUCCIONES BERMEDEZ CALDERÓN, S.L.</b>	C.T.F.: B11333184	Nº Plano: <b>05</b> Rev.03
Plano: <b>Líneas Proyectadas B.T. UE-1 SAU-1 Buenavista FASE 1</b>	Escala: 1/250	Formato: A1	Fecha: NOV_19

VISADO COPITI Cadiz 25/04/2020